


Nr. crt.	Nume Detinator	Nr. Carte funciara
389	PRIMARIA COMUNEI PIELESTI	CF 40907
390	SC COLISEUM SA	CF 40776
391	SC COLISEUM SA	CF 40777
392	SC COLISEUM SA	CF 40778
	Lepadatu Nicu, Lepadatu Stefan, Lepadatu Ion, Ciurel Mihaela, Andreescu Constanta	CF 40779
394	Iacobescu Alina Georgiana	CF 40780
395	Muscar Maria	CF 40781
396	Budoiu Dumitru Gheorghe	CF 40782
397	Pluta Jeni	CF 40783
398	Andrei Ioana	CF 40784
399	Andrei Ioana	CF 40785
	Dragu Ion, Dragu Maria	CF 40786
401	Ispas Elena	CF 40787
402	Opritoiu Constantin	CF 40788
403	Budulan Ileana	CF 40789
403	Mihai Grigorie	CF 40789
403	Mihai Ionut	CF 40789
403	Mihai Cosmin Nicușor	CF 40789
404	CONSILIUL JUDETEAN DOIJ	CF 38735

Nr. crt.	Nume Detinator	Nr. Carte funciara
405	Grigore Sorin Marian, Grigore Laura Elena, Barbu Toma Eugen Florin, Barbu Toma Cosmina Giorqiana	CF 38214
406	Albu Daniela Ionela	CF 38215
407	Prejbeanu Marin	CF 38216
408	Prejbeanu Gheorghita	CF 38217
	Stoian Maria, Nitu Victoria	CF 38218
410	Merfu Ioana	CF 38219
411	Marica Ion	CF 38220
412	Chis Maria	CF 38221
413	Murtaza Constantin	CF 38222
	Prunoiu Gheorghe, Prunoiu Nelu, Prunoiu Nicolae	CF 38223
415	Chitiburea Nicoleta	CF 38224

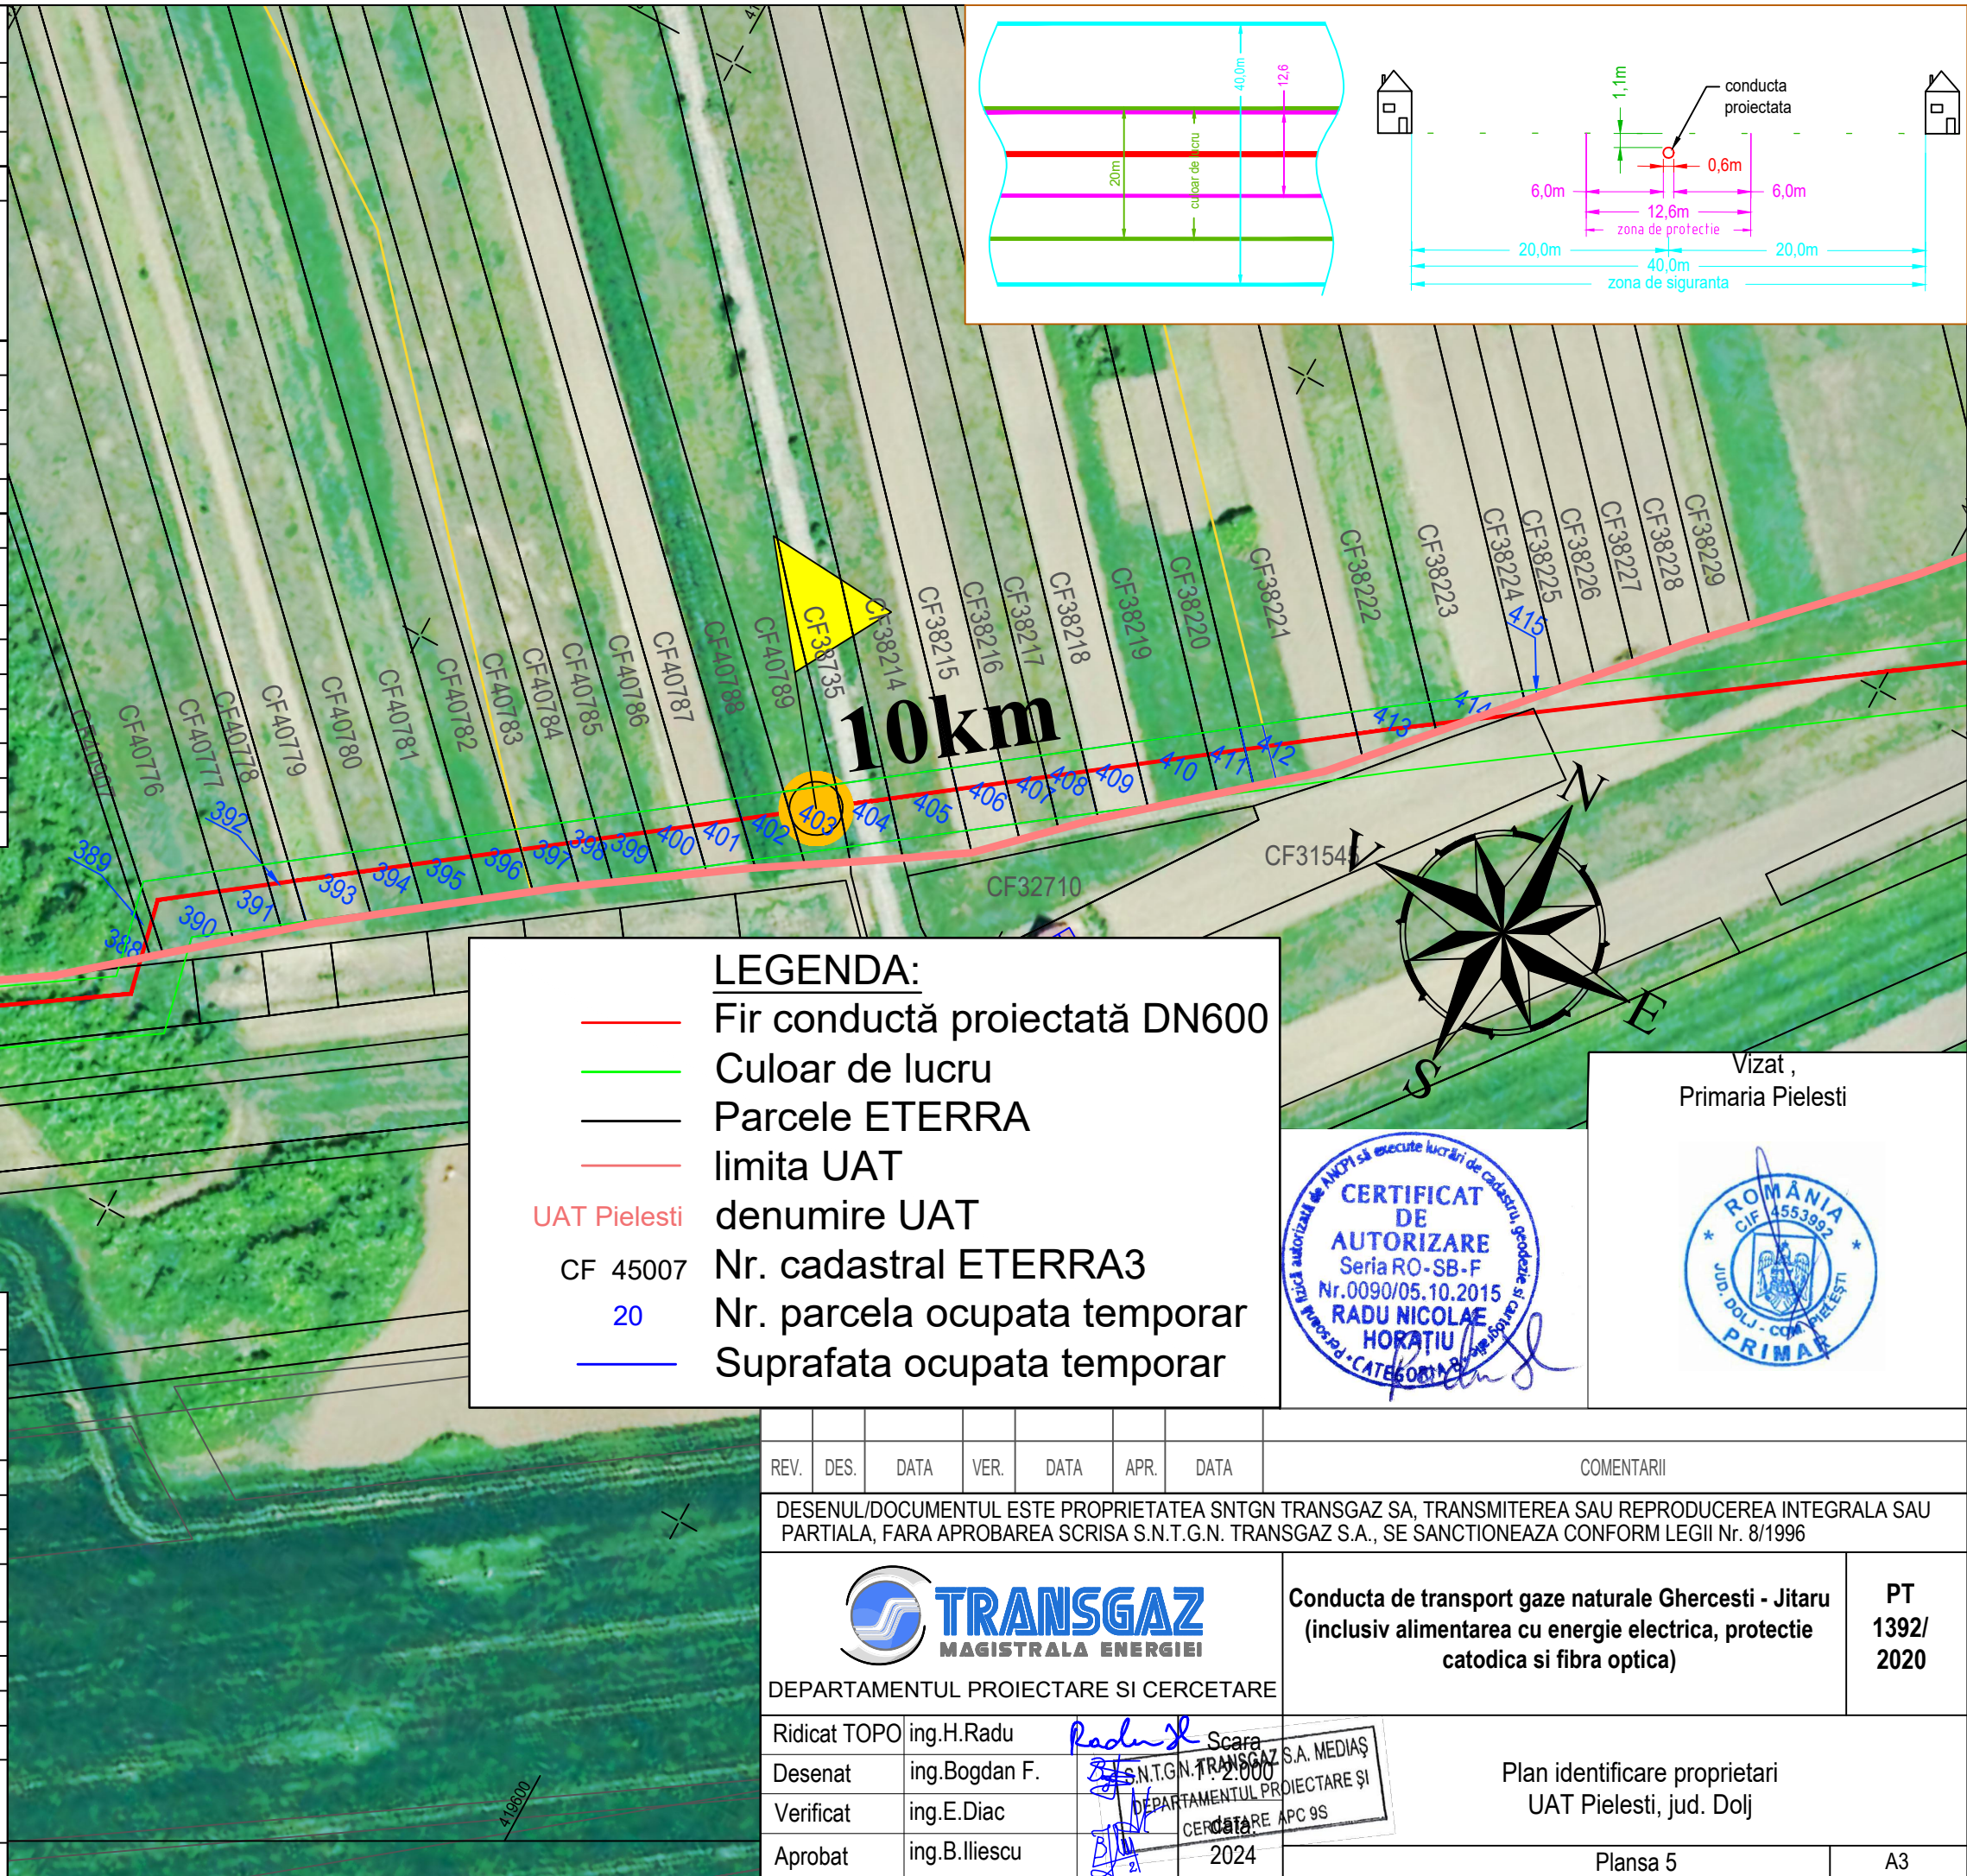

**LEGENDA:**

- Fir conductă proiectată DN600
- Culoar de lucru
- Parcele ETERRA
- limita UAT
- UAT Pielesti
- denumire UAT
- CF 45007
- 20
- Nr. cadastral ETERRA3
- Nr. parcela ocupata temporar
- Suprafata ocupata temporar

Vizat,  
Primaria Pielesti

**CERTIFICAT DE AUTORIZARE**  
Seria RO-SB-F  
Nr. 0090/05.10.2015  
**RADU NICOLAE HORATIU**

ROMANIA  
CIF 4553992  
JUD. DOIJ - COM. PIELESTI  
PRIMAR

REV.	DES.	DATA	VER.	DATA	APR.	DATA	COMENTARII

DESENUL/DOCUMENTUL ESTE PROPRIETATEA SNTGN TRANSGAZ SA, TRANSMITEREA SAU REPRODUCEREA INTEGRALA SAU PARTIALA, FARA APROBAREA SCRISA S.N.T.G.N. TRANSGAZ S.A., SE SANCTIONEAZA CONFORM LEGII Nr. 8/1996

	Conducta de transport gaze naturale Ghercesti - Jitaru (inclusiv alimentarea cu energie electrica, protectie catodica si fibra optica)	PT 1392/2020
DEPARTAMENTUL PROIECTARE SI CERCETARE		
Ridicat TOPO	ing.H.Radu	Scara 1:2000
Desenat	ing.Bogdan F.	SNTGN TRANSGAZ S.A. MEDIAS
Verificat	ing.E.Diac	DEPARTAMENTUL PROIECTARE SI CERCETARE APC 9S
Aprobat	ing.B.Iliescu	2024

Plan identificare proprietari UAT Pielesti, jud. Doij

Planșa 5 A3