


Nr. crt.	Nume Detinator	Număr Carte funciară	Nr. crt.	Nume Detinator	Număr Carte funciară	Nr. crt.	Nume Detinator	Număr Carte funciară	Nr. crt.	Nume Detinator	Număr Carte funciară
1	MUNICIPIUL SLATINA	CF 60280	11	FOFISNAC MARCEL, FOFISNAC VOICHIȚA-MARIANA	CF 60382	26.1	SC OLTINA SA	CF 63055	35	LEMNARU CRISTIAN IONUT	CF 60403
2	RADU IOAN - DECEDAT	CF 60373	12	FOFISNAC IULICA, FOFISNAC FLORICA	CF 60383	26.2	NICOLAE PETRE - DECEDAT	CF 63056	36	ANDREANA TUDOR - DECEDAT	CF 60404
3	ISTRATE GHEORGHITA, ISTRATE DUMITRU, ISTRATE NICOLAE	CF 60374	13	RADULESCU ALINA IONELA	CF 60384	26.3	NICOLAE GABRIEL ALIN, NICOLAE FLORENTINA, NICOLAE GABRIEL ALIN	CF 63057	37	LEMNARU COSTICA	CF 60404
4	CISMARU ALEXANDRU - DECEDAT	CF 60375	14	PALOIU MARIANA	CF 60385	26.4	PRODAN MARIA	CF 63058	38	ISTRATE EUGENIA - DECEDATĂ	CF 60405
5	COSTEA VICTORIA	CF 60376	15	NAIDIN CONSTANTIN	CF 60386	27	PRODAN MARIA	CF 60397	39	GERA TUDOREL	CF 60406
6	PAUN CONSTANTIN, PAUN SANDICA	CF 60377	16	NAIDEN SANDA	CF 60387	28	PRODAN MARIA	CF 60480	40	MINCU CONSTANTIA - DECEDATĂ	CF 60407
7	IAGAR ION, IAGAR AURICA	CF 60378	17	SERBAN AMELIA VIORICA	CF 60388	29	CALOTA NICOLAE	CF 61630	41	MINCU ION - DECEDAT	CF 60408
8	ALDEA MARIN, ALDEA LEONTINA, SISU CARMEN, ALDEA CLAUDIU -STEFAN	CF 60379	18	CRIVEANU ELENA	CF 60389	30	ENE GEORGETA	CF 61629	42	TRAISTARU MARIN	CF 60409
9	SC AGRICOLA INTERNATIONAL SRL	CF 60380	19	BANU JENICA DECEDATA	CF 60390	31	IOAN AUREL, MARIN GHEORGHE, CIUCA GHEORGHITA	CF 60399	43	NANU MARGI-PAUL	CF 60410
10	MINCU GHEORGHE	CF 60381	20	CONSTANTIN TUDORA - DECEDATĂ	CF 60391	32	FRINCU EUGENIA	CF 60400		MAGALA LEANA - DECEDATĂ	CF 65810
			21	NITA TUDOR	CF 60392	33	BELEGA NICOLAE	CF 60401			
			22	CORCOVEANU IOANA	CF 60393	34	LEMNARU CRISTIAN IONUT	CF 60402			
			23	CORCOVEANU IOANA	CF 60479		BADEA VALENTINA				
			24	BOCA PETRE DECEDAT	CF 60394		BRAILA CORINA FLORINA	CF 60402			
			25	ALDEA STEFAN	CF 60395		BADEA GHEORGHE				

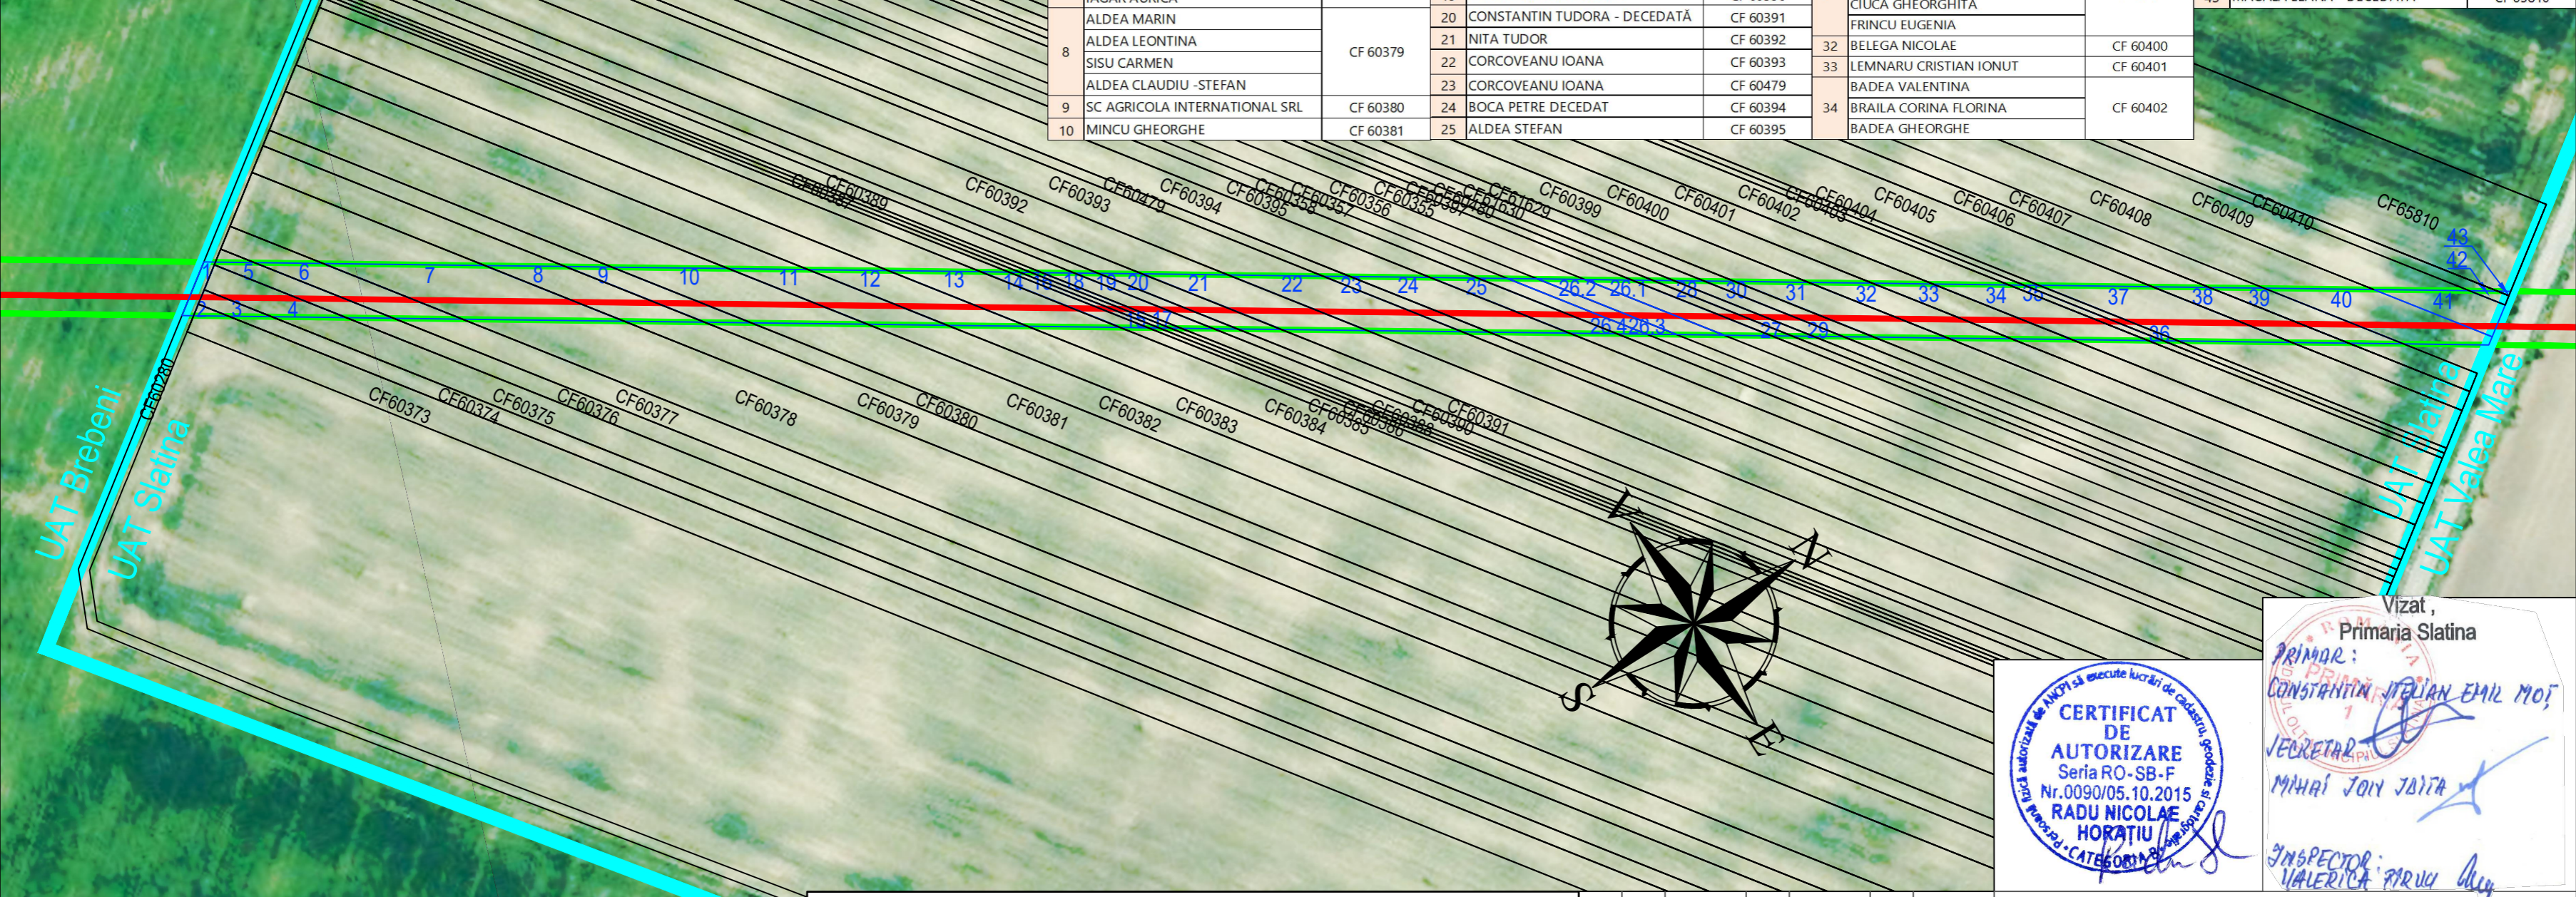

Vizat,  
Primăria Slatina

PRIMAR:  
CONSTANTIN IULIAN EMIL MOIȘ

SECRETAR:  
MIHAI JOYI JAȚITA

INSPECTOR:  
VALERICA FĂRUCI

**CERTIFICAT DE AUTORIZARE**  
Seria RO-SB-F  
Nr. 0090/05.10.2015  
RADU NICOLAE HORĂȚIU  
CATEGORIA 1

- LEGENDĂ:**
- Fir conductă proiectată DN600
  - Culoar de lucru
  - Limită UAT
  - UAT Slatina Denumire UAT
  - CF60373 Număr carte funciară/Tarla/Parcelă
  - 17 Număr de parcelă
  - Suprafață ocupată temporar

REV.	DES.	DATA	VER.	DATA	APR.	DATA	COMENTARII
<p>DESENUL/DOCUMENTUL ESTE PROPRIETATEA SNTGN TRANSGAZ SA, TRANSMITEREA SAU REPRODUCEREA INTEGRALA SAU PARTIALA, FARA APROBAREA SCRISA S.N.T.G.N. TRANSGAZ S.A., SE SANCTIONEAZA CONFORM LEGII Nr. 8/1996</p>							
						<p>Conductă de transport gaze naturale Ghercești - Jituru (inclusiv alimentarea cu energie electrică, protecție catodică și fibră optică)</p>	
<p>DEPARTAMENTUL PROIECTARE SI CERCETARE</p>						<p>PT 1392/ 2020</p>	
Ridicat TOPO	ing.H.Radu						<p>Plan de situație UAT Slatina, jud. Olt</p>
Desenat	ing.E.Diac						
Verificat	ing.Bogdan F.						
Aprobat	ing.B.Iliescu						
<p>Scara 1:2000 S.N.T.G.N. TRANSGAZ S.A. MEDIAS DEPARTAMENTUL PROIECTARE SI CERCETARE APC 9S data: 2024</p>						<p>Planșa 1 297x500</p>	