



Nr. crt.	Nume Deținator	Nr. Carte funciară	Nr. crt.	Nume Deținator	Nr. Carte funciară	Nr. crt.	Nume Deținator	Nr. Carte funciară
266	MARINICA ION CRISTIAN, MARINICA STEFANIA	CF 5469	282	BIZU MARIA	CF 6478	295	CAPLERU FLOREA	CF 6503
267	MARINICA ION CRISTIAN, MARINICA STEFANIA	CF 5377		LITA IOANA			CAPLERU IRINA	
268	PRIMARIA COMUNEI VALEA MARE	CF 5294		BOROI IOANA			CAPLERU MARIN	
269	PIRVULESCU ZAHARINA	CF 7116		DUMITRESCU MARIN			CAPLERU TUDOR	
270	IVAN ILIE	CF 5470	283	PRIMARIA COMUNEI VALEA MARE	CF 6479	296	CAPLERU FLOREA	CF 6504
271	PRIMARIA COMUNEI VALEA MARE	CF 6304		284		GRIGORE ION	CF 6480	297
272	STAIUCULESCU NICOLAE	CF 6312	285	GRIGORE ION	CF 6481	298	PUENEA DANIELA CARMENA, PUENEA CONSTANTIN	CF 6506
273	STAIUCULESCU ILIE, STAIUCULESCU VIRGINIA	CF 6313	286	GRIGORE GHERGHINA	CF 6482	299	BADEA STAN	CF 6507
274	PRIMARIA COMUNEI VALEA MARE	CF 6412	287	COSTEA CONSTANTIN	CF 6483	300	BADEA STAN	CF 6508
275	NEACSU NICOLA	CF 6471		COSTEA MIHAI			MILITARU MARIA	
276	CHRITESCU GHEORGHE	CF 6472		COSTEA RADU			PRIMARIA COMUNEI VALEA MARE	
	CHRITESCU MIHAI			COSTEA VASILE			302	
	CHIRITESCU NICOLAE		DOBRE ELENA	303	VOINEA RADU	CF 5832		
277	BALTEANU MARIA	CF 6473	288	FIRICA ILINCA	CF 6496	304	PAPUC VASILICA-AURORA, PAPUC CONSTANTIN	CF 5833
278	ROSU COSTEL	CF 6474	289	DIANA CONSTANTIN	CF 6497			
279	DRAGOMIR ILIE, DRAGOMIR GEORGIANA-FLORINA	CF 6475	290	DIANA VOICA	CF 6498	291	DOMNITA DANIELA EUGENIA	CF 6499
280	MOTROC IOANA	CF 6476	292	IVAN MARIAN DANIEL, IVAN CARMEN IULIANA	CF 6500	293	VISAN ILIE, VISAN IULIANA	CF 6501
281	CAPLERU AUREL	CF 6477	294	DUMITRESCU CONSTANTIN	CF 6502	294	DUMITRESCU CONSTANTIN	CF 6502
	CAPLERU GHEORGHE			PLIMBATOIU GHEORGHE			CF 6502	

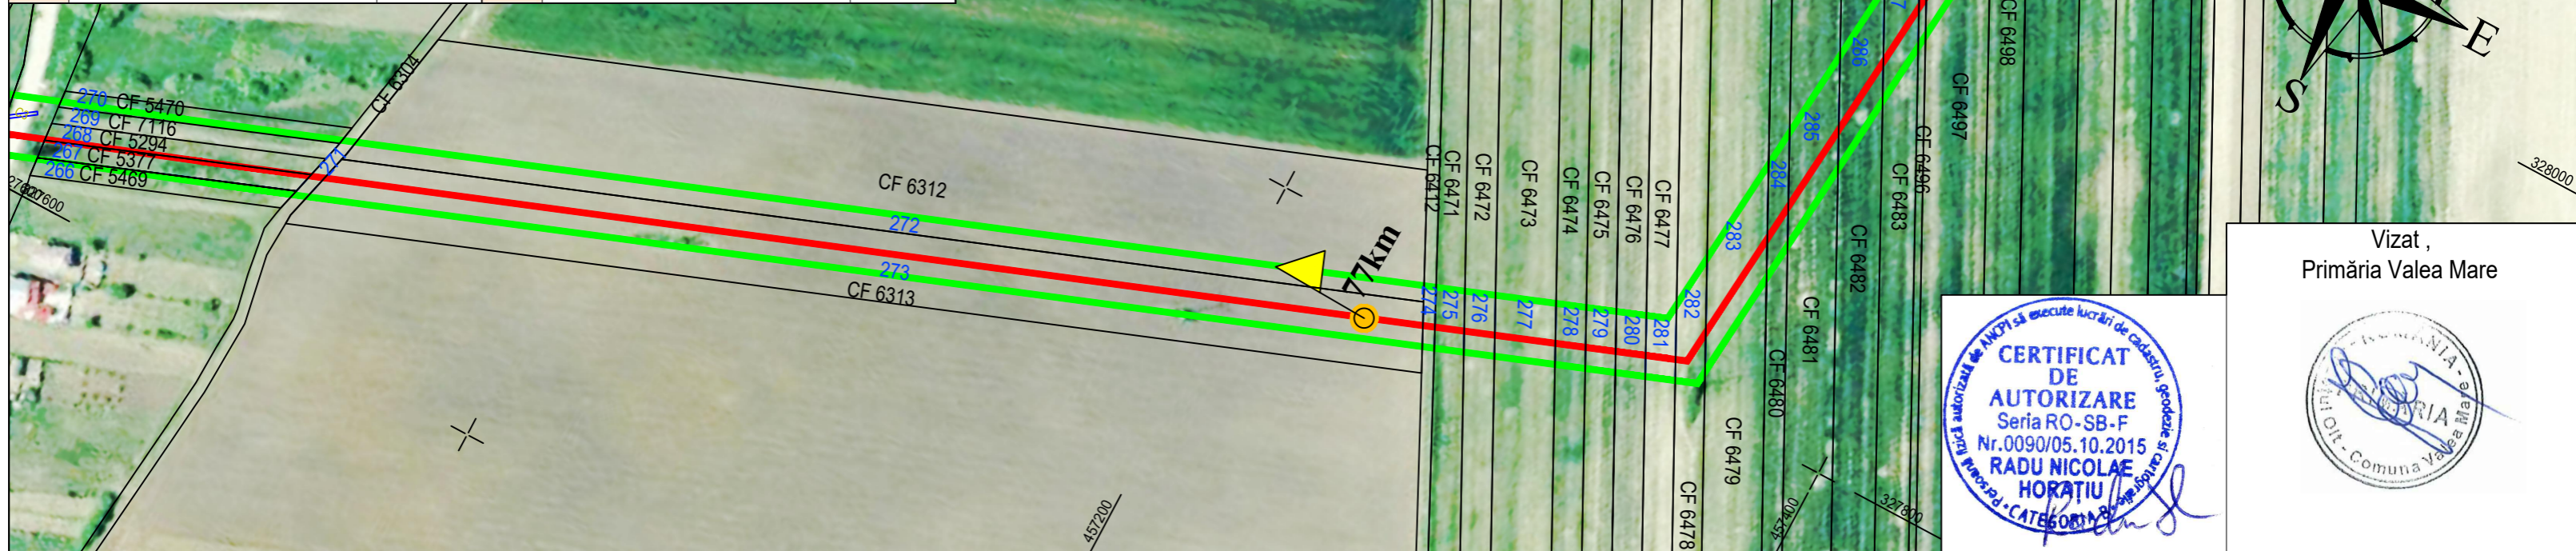

Vizat,
Primăria Valea Mare

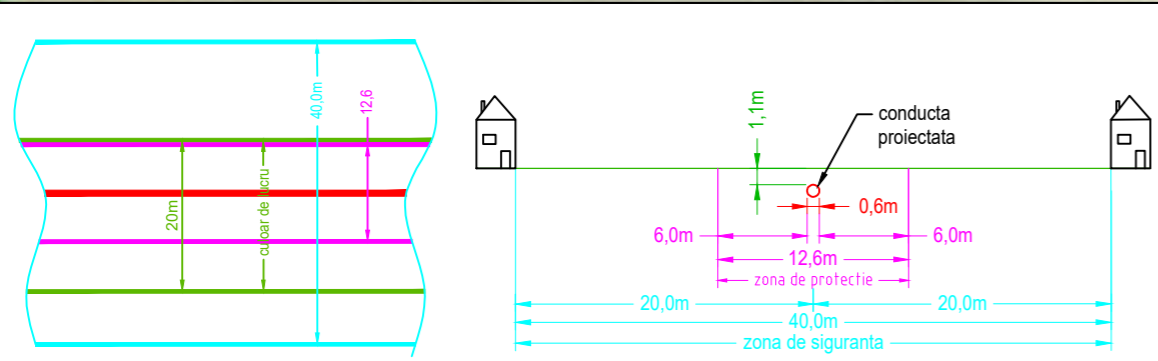

LEGENDĂ:
 Fir conductă proiectată DN600
 Culoar de lucru
 CF5412 Număr carte funciară
 274 Număr de parcelă
 Suprafață ocupată temporar

REV.	DES.	DATA	VER.	DATA	APR.	DATA	COMENTARII
DESENUL/DOCUMENTUL ESTE PROPRIETATEA SNTGN TRANSGAZ SA, TRANSMITEREA SAU REPRODUCEREA INTEGRALA SAU PARTIALA, FARA APROBAREA SCRISA S.N.T.G.N. TRANSGAZ S.A., SE SANCTIONEAZA CONFORM LEGII Nr. 8/1996							
 TRANSGAZ MAGISTRALA ENERGIEI			DEPARTAMENTUL PROIECTARE SI CERCETARE			Conductă de transport gaze naturale Ghercești - Jitaru (inclusiv alimentarea cu energie electrică, protecție catodică și fibră optică)	
Ridicat TOPO	ing.H.Radu		Scara	S.N.T.G.N. TRANSGAZ S.A. MEDIAS		PT 1392/2020	
Desenat	ing.E.Diac		2:000	DEPARTAMENTUL PROIECTARE SI CERCETARE APC 9S		Plan de situație UAT Valea Mare, jud. Ol	
Verificat	ing.Bogdan F.		2024			Planșa 4	
Aprobat	ing.B.Iliescu					297x450	