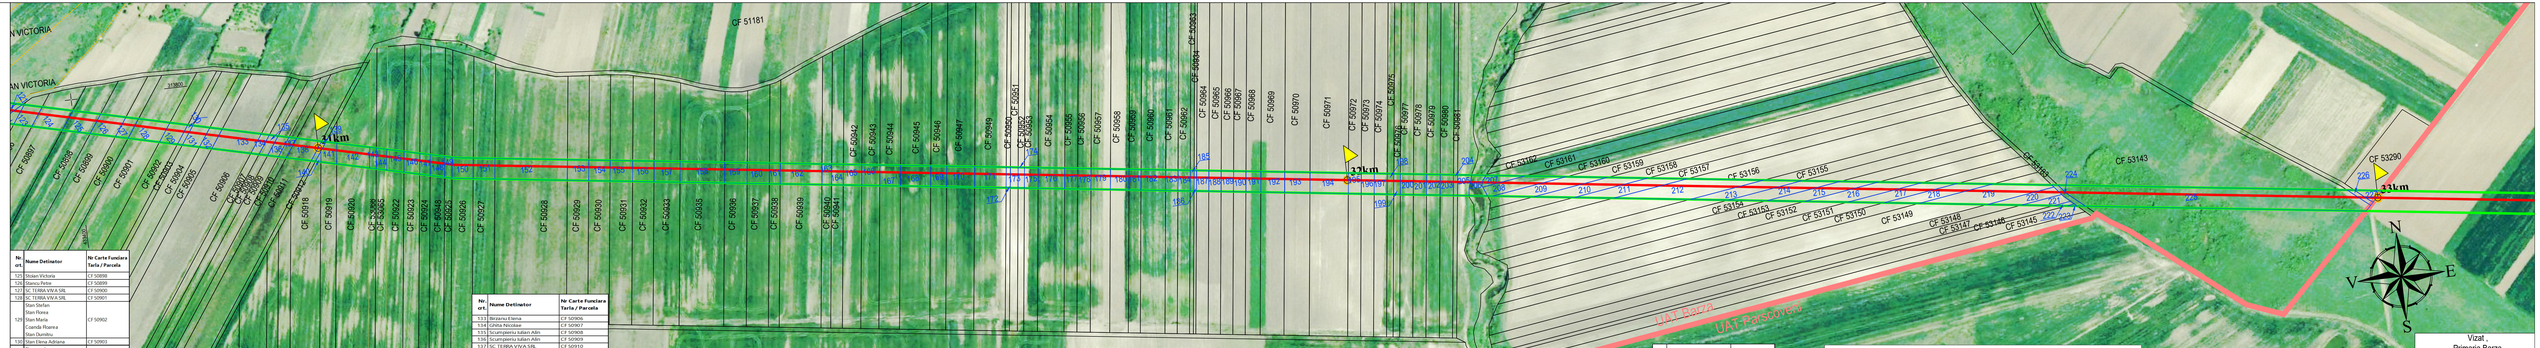

Nr. crt.	Nume Detinator	Nr Carte Funciara Tarla / Parcela
125	Stoian Victoria	CF 50898
126	Stancu Petre	CF 50899
127	SC TERRA VIVA SRL	CF 50900
128	SC TERRA VIVA SRL	CF 50901
129	Stan Stefan Stan Florea Stan Maria Ciaundu Floarea Stan Dumitru	CF 50902
130	Stan Elena Adriana	CF 50903
131	Bireanu Ion Bireanu Constantin Ghiga Ruxandra Bireanu Anastasie Bireanu Elena Stan Elena Adriana Cioac Constantina	CF 50904
132	Vlădoiane Ion	CF 50905

Nr. crt.	Nume Detinator	Nr Carte Funciara Tarla / Parcela
133	Bireanu Elena	CF 50906
134	Ghita Nicolae	CF 50907
135	Scumpieriu Iulian Adi	CF 50908
136	Scumpieriu Iulian Adi	CF 50909
137	SC TERRA VIVA SRL	CF 50910
138	Mihai Nicolae	CF 50911
139	UAT BARZA	CF 50912
140	SC TERRA VIVA SRL	CF 50918
141	SC TERRA VIVA SRL	CF 50919
142	SC TERRA VIVA SRL	CF 50920
143	Ferariu Dumitriana	CF 53066
144	SC TERRA VIVA SRL	CF 50065
145	SC TERRA VIVA SRL	CF 50922
146	Poenaru Dumitru	CF 50923
147	Cojocaru Florin	CF 50924
148	Cojocaru Ion	CF 50948
149	Langa Angela	CF 50925
150	Popescu Marin	CF 50926
151	Langa Adrian Langa Florentina	CF 50927
152	Popescu Eugen Bereanu Gabriela Giura Vergínia Popescu Venera	CF 50928
153	Ciuca Elisabeta	CF 50929
154	Banu Adriana Langa Eugenia Langa Luisa Cristina Langa Andreea Mariana	CF 50930
155	Ghita Angela	CF 50931
156	Stefan Camelia Lucia	CF 50932
157	Pavel Ana	CF 50933
158	Bireanu Ion Bireanu Constantin Ghiga Ruxandra Bireanu Anastasie Bireanu Elena Stan Elena Adriana	CF 50935
159	Tudor Georgel	CF 50936
160	Gugila Constantin	CF 50937

Nr. crt.	Nume Detinator	Nr Carte Funciara Tarla / Parcela
161	Tudor Marin	CF 50938
162	Filcu Ioan	CF 50939
163	Popescu Gheorghe	CF 50940
164	Florea Antonie	CF 50941
165	Ivana Constantin	CF 50942
166	Stancu Gheorghe Filisanu Samuel	CF 50943
167	Dracenu Aurelia	CF 50944
168	Stan Dumitru	CF 50945
169	Stan Gheorghita	CF 50946
170	Defauert Dany Andrei	CF 50947
171	Stancioiu Marian	CF 50949
172	UAT BARZA	CF 50950
173	Dumitrescu Ioana	CF 50951
174	Calina Maria	CF 50952
175	Supilcanu Everila	CF 50953
176	Stan Florea	CF 50954
177	Mihai Elena	CF 50955
178	Serban Elena	CF 50956
179	Sanda Grigore Viorel Sanda Ionel	CF 50957
180	Premasu Elena	CF 50958

Nr. crt.	Nume Detinator	Nr Carte Funciara Tarla / Parcela
181	Tudor Petre	CF 50959
182	SC TERRA VIVA SRL	CF 50960
183	Stefan Silviu Stefan Camelia Lucia	CF 50961
184	Gugila Ilie Gugila Ioana	CF 50962
185	Stanciu Marinel	CF 50963
186	Stiriciu Mihi	CF 50918
187	Rusu Petre	
188	Popescu Elena Rusu Gabriela	CF 50964
189	Stiriciu Ioana	CF 50965
190	Tirlescu Oziv Pirvi Pavelia	CF 50966
191	Popa Floarea Ruin Elena Trasca Grigore Trasca Ianchi	CF 50967
192	Tenchi Ion	CF 50968
193	Tucu Ivila	CF 50969
193	Dumbescu Gheorghe	CF 50970
194	Stin Dumitru	CF 50971
195	Ivana Ile	CF 50972
196	Sefanescu Dumitrana	CF 50973
197	SC TERRA VIVA SRL	CF 50974
198	Odew Dumitrana	CF 50975
199	Sedcu Ana	CF 50976
200	Gugila Anastasie	CF 50977

Nr. crt.	Nume Detinator	Nr Carte Funciara Tarla / Parcela
201	Gugila Simaranda'ne	CF 50978
202	Gugila Ioan	CF 50979
203	Stanciu Silna Ion	CF 50980
204	UAT BARZA	CF 50981
205	UAT BARZA	CF 50982
206	ADMINISTRATIA BAZINULA DE APA OLT	
207	Adam Gheorge Adam Eugenia Gina	CF 53161
208	Cordea Marin	CF 53160
209	Mondache Ile	CF 53159
210	Banciu Elena	CF 53158
211	Bedu Antonie	CF 53157
212	Coman Gheorghe	CF 53156
213	Mina Nicolae	CF 53155
214	Stan Dumitru	CF 53154
215	Filcu Marin	CF 53153
216	Filisanu Samuel	CF 53152
217	Sdavuda Marian	CF 53151
218	Bireanu Stefan	CF 53150
219	Trasca Constantina	CF 53149
220	Constantin Vladut Coman Dumitrana	CF 53148
221	Coman Marin	CF 53147
222	Coman Gheorghe	CF 53146
223	Mina Elena	CF 53145
224	UAT BARZA	
225	UAT BARZA	
226	UAT BARZA	
227	Tucu Ivila	CF 53290

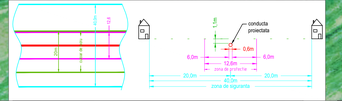

LEGENDA:

- culoar de lucru
- Parcele ETERRA
- limita UAT
- UAT Barza denumire UAT
- CF 50982 Nr. cadastrat ETERRA3
- Suprafata ocupata temporar

Vizat ,
Primaria Barza

CERTIFICAT DE AUTORIZARE
Seria RO-SB-F
Nr.0030/05.10.2015
RADU NICOLAE HORATIU SRL

REV.	DES.	DATA	VER.	DATA	APR.	DATA	COMENTARII

DESENUL/DOCUMENTUL ESTE PROPRIETATEA SNTGN TRANSGAZ SA, TRANSMITEREA SAU REPRODUCEREA INTEGRALA SAU PARTIALA, FARA APROBAREA SCRISA S.N.T.G.N. TRANSGAZ S.A., SE SANCTIONEAZA CONFORM LEGII IN: 8/1996

TRANSGAZ
MARISTALA ENERGIE
DEPARTAMENTUL PROIECTARE SI CERETARE

Conducta de transport gaze naturale Ghercesti - Jitaru (inclusiv alimentarea cu energie electrica, protectie catodica si fibra optica)

PT 1392/ 2020

Ridicat TOPO	ing.H.Radu	Scanio
Desenat	ing.E.Diac	
Verificat	ing.Bogdan F.	
Aprobat	ing.B.Iliescu	

Plan identificare proprietari
UAT Barza, jud. Olt

2024 | Plansa 2 | 297x1250