
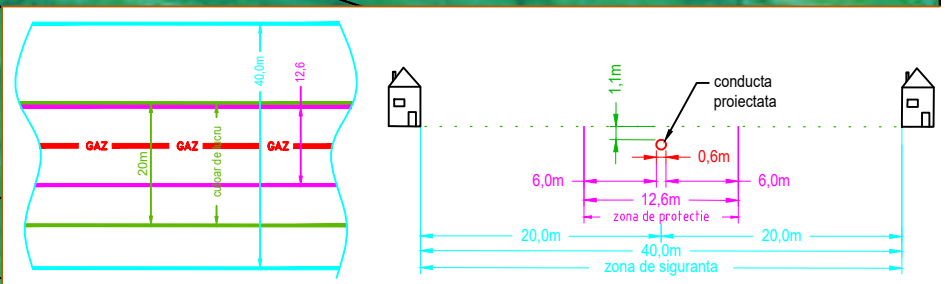


UAT BREBENI  
UAT IPOTESTI

Nr. crt.	Nume Detinator	Nr. Carte Funciara Tarla / Parcela
140	Ilinca Alexandru	T54 P14/1
141	Giura Sorinel	T54 P13/2
142	Sterie Marin	T54 P13/1
143	Stoica Calin Balan Maria	T54 P12
144	Tonea Victor	T54 P10/3
145	Capraru Comelia	T54 P10/2
146	Dobritoiu Constanta	T54 P10/1
147	Pavel Gheorghita Draghiceanu Stancu	T54 P10
148	Oprea Gheorghita Paun Elena	T54 P9
149	Oprea Constantin Oprea Gheorghita	T54 P8
150	Balan Gheorghe	T54 P7/4
151	Constantin Dumitru	T54 P7/3
152	Ghita Ioana	T54 P7/2
153	Gradinaru Marin Gradinaru Maria	T54 P7/1
154	Naidin Marin	T54 P6
155	Ghita Dumitru Ghita Gheorghe Ghita Constantin	T54 P5
156	Lupu Grigore	T54 P4
157	Lupu Ilie	T54 P3
158	Lupu Constanta Lupu Ilie Lupu Grigore Lupu Marin	T54 P2
159	Cucu Ioana Cucu Gheorghe Cucu Anastasia	T54 P1 CF 50128
160	SC AVICARVIL SRL	CF 50128
161	UAT IPOTESTI	
162	Savu Dumitra	CF 50330
163	Stancu Gheorghe Lautaru Marin	CF 50329
164	Neatu Dumitra Neatu Dumitra	CF 50328
165	Pricoliciu Ion	CF 50327
166	Serban Ghiorghita Nedelea Ion	CF 50326
167	Crisu Sever Toader Nicolae	CF 50325
168	Stanculescu Ilinca	CF 50324
169	Cojocaru Sanda Cojocaru Marin	CF 50323
170	Conea Constantina	CF 50322
171	Neatu Maria Duta Camen Marinela	CF 50321
172	Gavrila Stefana	CF 50320
173	Ghita Gheorghe Ghita Gheorghe Ghita Constantin	CF 50319
174	Stan Ion Stan Petrica Enache Maria	CF 50318
175	Marusca Stanca Balan Zamfir	CF 50317
176	Nicola Radu	CF 50316
177	Streche Ioana	CF 50315
178	Pricoliciu Alexandrina	CF 50314
179	Gutan Andreiu	CF 50313
180	Carstea Gheorghe	CF 50312
181	Gheorghe Doina Nicolae Floarea	CF 50311
182	Anghel Maria	CF 50310
183	Matei Stancu	CF 50309
184	SC AGRIT TERENURI SA	CF 50308
185	Artan Ilie	CF 50307
186	Dumitrescu Ioana	CF 50306
187	Nicula Maria	CF 50305
188	Neacsu Marin	CF 50304
189	Sterie Anica	CF 50303
190	Gradinaru Marin Gradinaru Maria	CF 50301
191	Ciobanu Gheorghita	CF 50300
192	Strechie Maria	CF 50299
193	Balan Grigore	CF 50298
194	Smarandache Dumitru	CF 50297
195	Brailleanu Niculina Ciocan Ilinca	CF 50296
196	Naicu Valerica Naicu Florina	CF 50295315
197	Streche Ion	CF 50294
198	Netotu Florea	CF 50293
199	Netotu Florea Natotu Rada	CF 50292
200	Gisca Dumitrana	CF 50291
201	Gradinaru Marin Gradinaru Maria	CF 50290
202	Andrei Stefan	CF 50288
203	Andrei Anania	CF 50287
204	Nicula Zaharia	CF 50286
205	Popescu Gheorghe Popescu Gheorghe	CF 50285
206	Ionescu Petra	CF 50284
207	Trufin Paula Dinulescu Constantina	CF 50283
208	Neacsu Marin	CF 50282
209	Smarandache Elena	CF 50281
210	UAT IPOTESTI	
211	Tuta Vergica Tuta Gheorghe	T47 P18
212	Georgescu Paul Georgescu Floarea	T47 P17
213	Lupu N. Elena Chisova Viorel	T47 P16
214	Dorobantu A. Ion	T47 P15
215	Boarta C. Gheorghe Boarta Constantina	T47 P14
216	UAT IPOTESTI	
217	Dorobantu A. Ion	
218	Boarta C. Gheorghe	
219	Dinca Gheorghe Dinca Gheorghe	
220	Mihalache Victor	
221	Badea Nicolae	
222	UAT IPOTESTI	DE

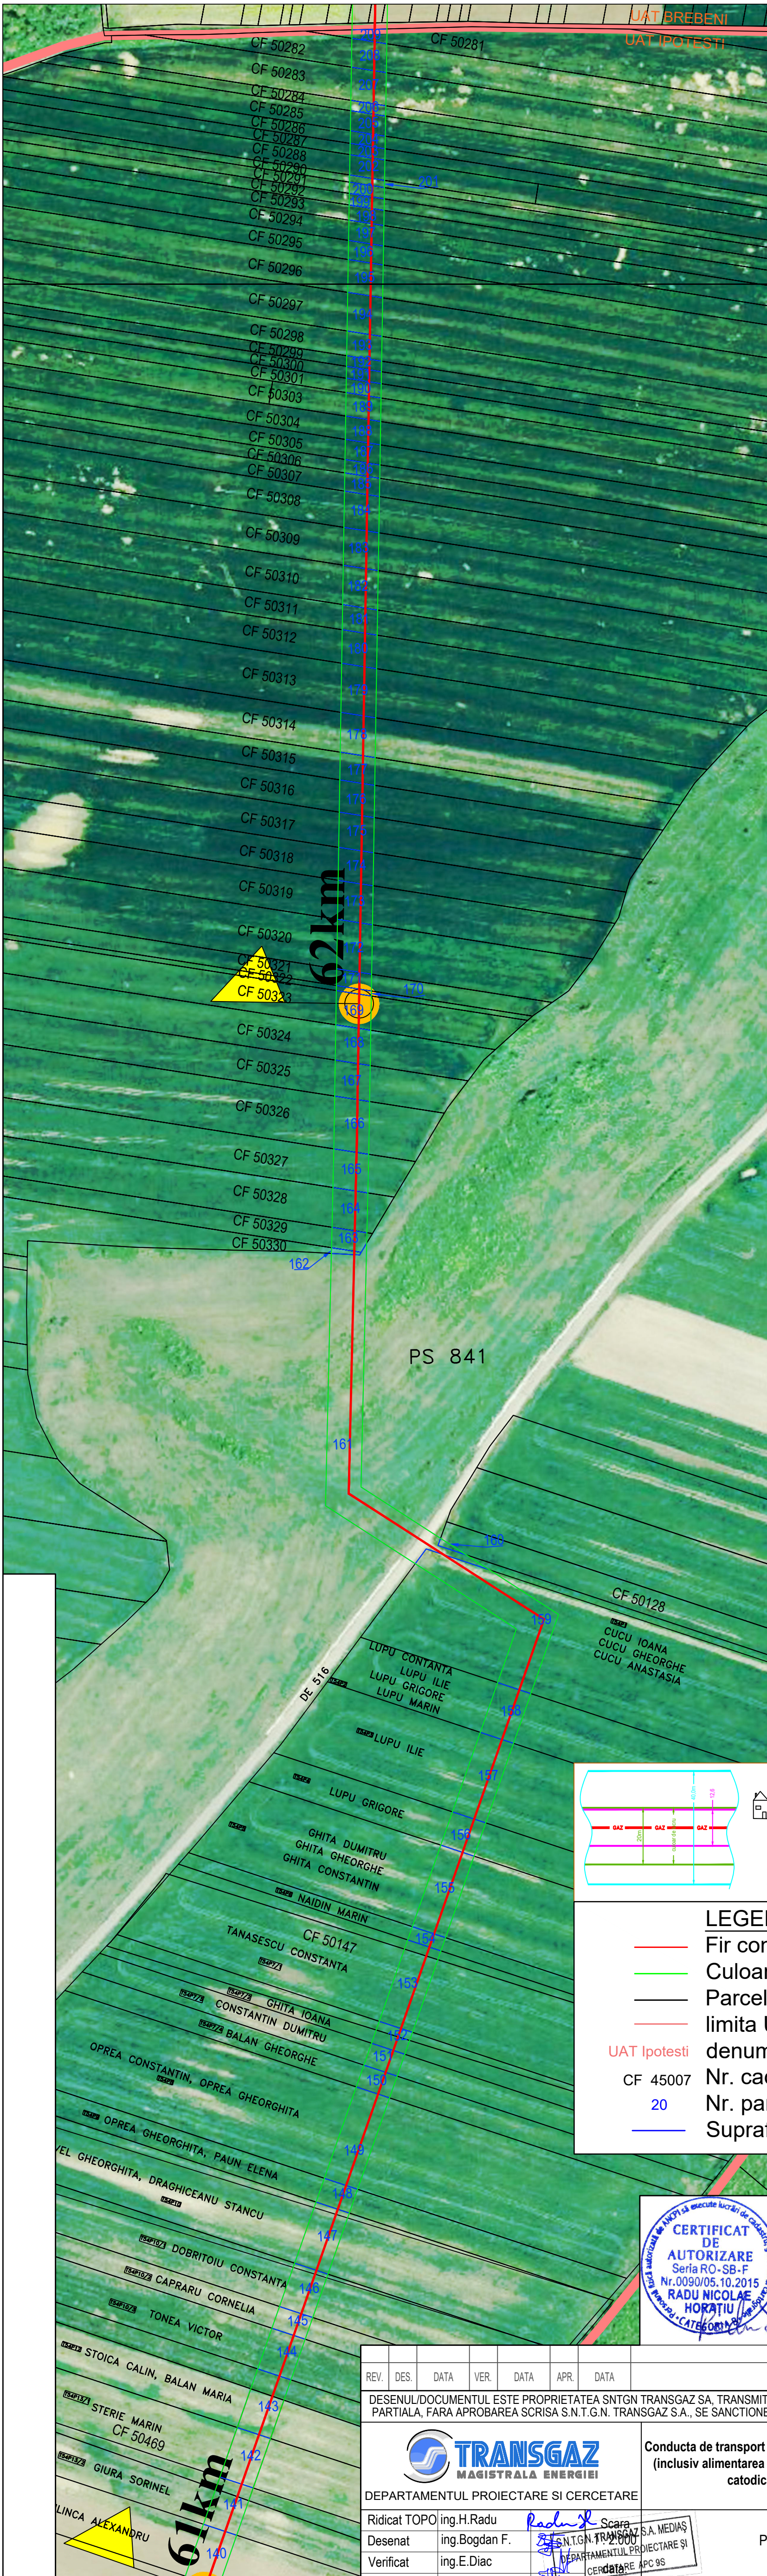

**LEGENDA:**

- Fir conductă proiectată DN600
- Culoar de lucru
- Parcele ETERRA
- limita UAT
- UAT Ipotesti
- denumire UAT
- CF 45007
- Nr. cadastral ETERRA3
- Nr. parcela ocupata temporar
- Suprafata ocupata temporar

Vizat,  
Primaria Ipotesti



REV.	DES.	DATA	VER.	DATA	APR.	DATA	COMENTARII	
DESENUL/DOCUMENTUL ESTE PROPRIETATEA SNTGN TRANSGAZ SA, TRANSMITEREA SAU REPRODUCEREA INTEGRALA SAU PARTIALA, FARA APROBAREA SCRISA S.N.T.G.N. TRANSGAZ S.A., SE SANCTIONEAZA CONFORM LEGII NR. 8/1996								
				Conducta de transport gaze naturale Ghercesti - Jitaru (inclusiv alimentarea cu energie electrica, protectie catodica si fibra optica)				PT 1392/2020
DEPARTAMENTUL PROIECTARE SI CERCETARE								
Ridicat TOPO	ing.H.Radu		Scara	S.A. MEDIAS				
Desenat	ing.Bogdan F.		2:1000	S.N.T.G.N. TRANSGAZ SA DEPARTAMENTUL PROIECTARE SI CERCETARE APC 9S				
Verificat	ing.E.Diac			data				
Aprobat	ing.B.Iliescu		2024					
Plan identificare proprietari UAT Ipotesti, jud. Olt								
Planșa 3								
297x750								