
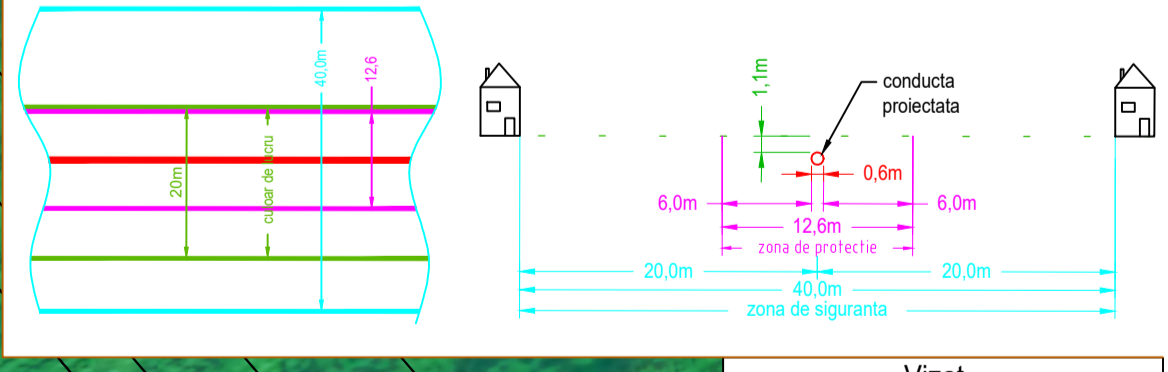


Nr. crt.	Nume Detinator	Nr. Carte Funciara Tarla / Parcela
1	Secu I Dan	CF 54083
2	Enachescu Elisabeta	CF 54082
3	Primaria Maruntei	CF 54081
4	SC TRITICALE SRL	CF 54080
5	Dima Iulia Alexandra	CF 54079
6	Preda Nicolae Preda Mihail	CF 54078
7	Nicola Maria Nicula Cristian-Marius	CF 54077
8	Primaria Comunei Maruntei	CF 54076
9	Buruiana Paula Tanasescu Sanda Georgeta Sandu Iovici Doina Tanasescu Sabin Viorel Dumitru Nadia Adriana	CF 54075
10	Mitrica Anica	CF 54074
11	Dima Ion Dima Gabriela Doina	CF 54073
12	Dima Iulia Alexandra	CF 54072
13	Popescu Cornel Nicolae Petre Ghita Mihaila Iulia Maria	CF 54071
14	Stancu Gheorghe Stancu Simona	CF 54070
15	Gheorghe Marin	CF 54069
16	SC TRITICALE SRL	CF 54068
17	Dima Iulia Alexandra	CF 54067
18	Sandu Alexandra	CF 54066
19	Ciurea Gheorghe	CF 54065
20	Primaria Comunei Maruntei	CF 54584
21	Tanase Ion	CF 53884
22	Dima Iulia Alexandra	CF 53883
23	Popescu Emil	CF 54084

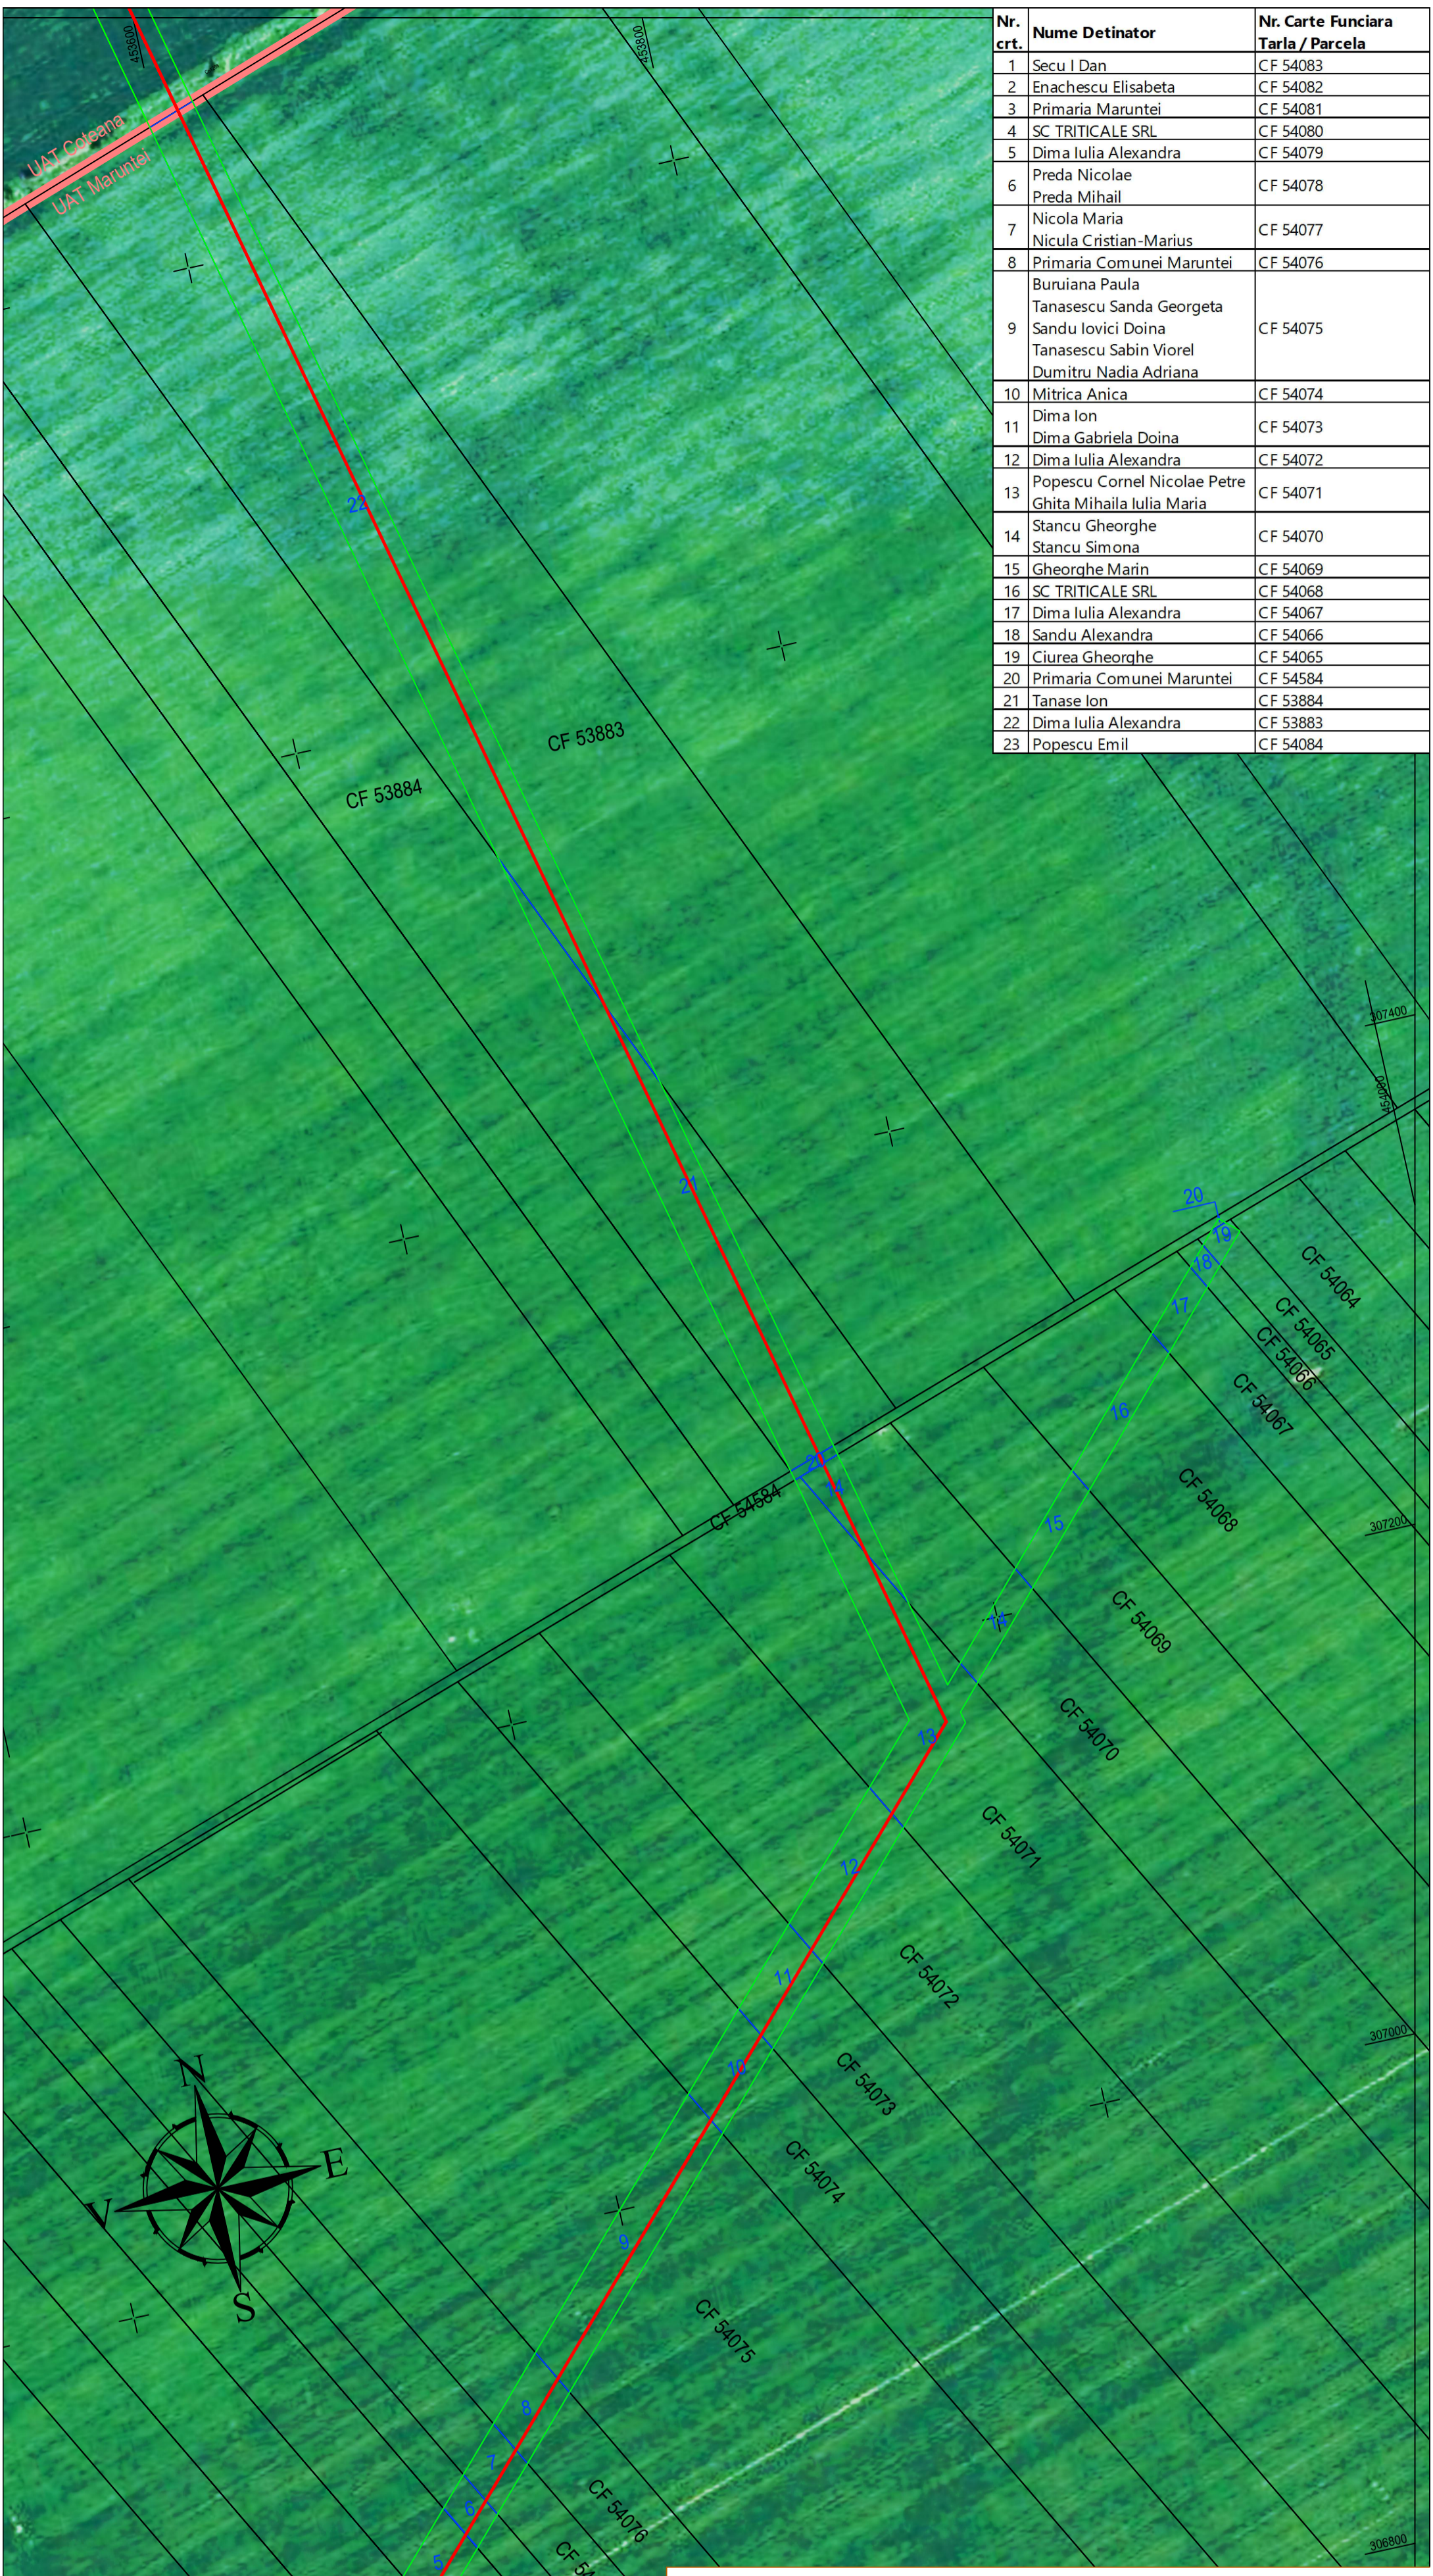

Vizat,
Primaria Maruntei

REV.	DES.	DATA	VER.	DATA	APR.	DATA	COMENTARII

DESENUL/DOCUMENTUL ESTE PROPRIETATEA SNTGN TRANSGAZ SA, TRANSMITEREA SAU REPRODUCEREA INTEGRALA SAU PARTIALA, FARA APROBAREA SCRISA S.N.T.G.N. TRANSGAZ S.A., SE SANCTIONEAZA CONFORM LEGII Nr. 8/1996

LEGENDA:
 - Fir conductă proiectată DN600
 - Culoar de lucru
 - Parcele ETERRA
 - limita UAT
 - denumire UAT
 - Nr. cadastral ETERRA3
 - Nr. parcela ocupata temporar
 - Suprafata ocupata temporar

TRANSGAZ
 MAGISTRALA ENERGIEI
 DEPARTAMENTUL PROIECTARE SI CERCETARE

Ridicat TOPO ing.H.Radu
 Desenat ing.E.Diac
 Verificat ing.Bogdan F.
 Aprobat ing.B.Iliescu

Conducta de transport gaze naturale Ghercesti - Jitaru
 (inclusiv alimentarea cu energie electrica, protectie catodica si fibra optica)

PT
1392/
2020

Plan identificare proprietari
 UAT Maruntei, jud. Olt

Planșa 1 297x700