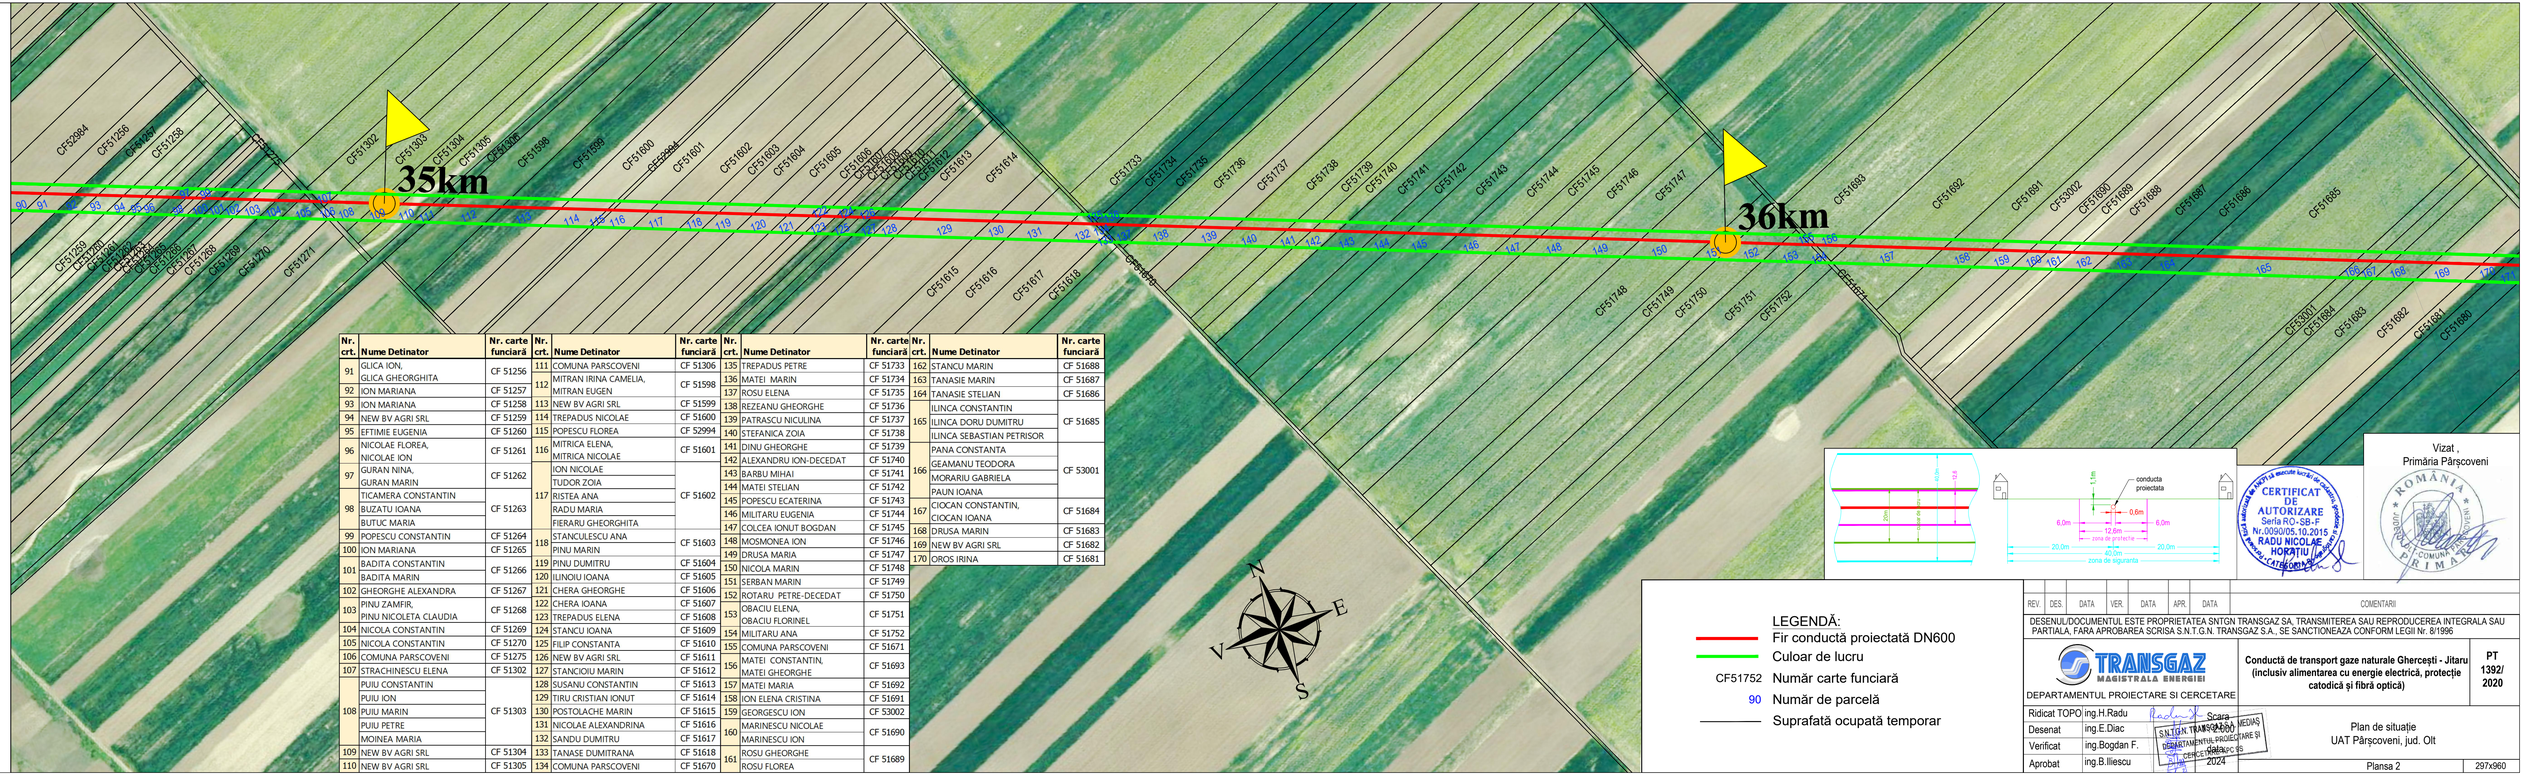

Nr. crt.	Nume Detinator	Nr. carte funciară
91	GLICA ION, GLICA GHEORGHITA	CF 51256
92	ION MARIANA	CF 51257
93	ION MARIANA	CF 51258
94	NEW BV AGRI SRL	CF 51259
95	EFTIMIE EUGENIA	CF 51260
96	NICOLAE FLOREA, NICOLAE ION	CF 51261
97	GURAN NINA, GURAN MARIN	CF 51262
98	TICAMERA CONSTANTIN	CF 51263
	BUZATU IOANA	
	BUTUC MARIA	
99	POPESCU CONSTANTIN	CF 51264
100	ION MARIANA	CF 51265
101	BADITA CONSTANTIN	CF 51266
	BADITA MARIN	
102	GHEORGHE ALEXANDRA	CF 51267
103	PINU ZAMFIR, PINU NICOLETA CLAUDIA	CF 51268
104	NICOLA CONSTANTIN	CF 51269
105	NICOLA CONSTANTIN	CF 51270
106	COMUNA PARSCOVENI	CF 51275
107	STRACHINESCU ELENA	CF 51302
108	PUIU CONSTANTIN	CF 51303
	PUIU ION	
	PUIU MARIN	
	PUIU PETRE	
	MOINEA MARIA	
109	NEW BV AGRI SRL	CF 51304
110	NEW BV AGRI SRL	CF 51305

Nr. crt.	Nume Detinator	Nr. carte funciară
111	COMUNA PARSCOVENI	CF 51306
112	MITRAN IRINA CAMELIA, MITRAN EUGEN	CF 51598
113	NEW BV AGRI SRL	CF 51599
114	TREPADUS NICOLAE	CF 51600
115	POPESCU FLOREA	CF 52994
116	MITRICA ELENA, MITRICA NICOLAE	CF 51601
117	ION NICOLAE	CF 51602
	TUDOR ZOIA	
	RISTEA ANA	
	RADU MARIA	
	FIERARU GHEORGHITA	
118	STANCULESCU ANA	CF 51603
	PINU MARIN	
119	PINU DUMITRU	CF 51604
120	ILINOIU IOANA	CF 51605
121	CHERA GHEORGHE	CF 51606
122	CHERA IOANA	CF 51607
123	TREPADUS ELENA	CF 51608
124	STANCU IOANA	CF 51609
125	FILIP CONSTANTA	CF 51610
126	NEW BV AGRI SRL	CF 51611
127	STANCIOIU MARIN	CF 51612
128	SUSANU CONSTANTIN	CF 51613
129	TIRU CRISTIAN IONUT	CF 51614
130	POSTOLACHE MARIN	CF 51615
131	NICOLAE ALEXANDRINA	CF 51616
132	SANDU DUMITRU	CF 51617
133	TANASE DUMITRANA	CF 51618
134	COMUNA PARSCOVENI	CF 51670

Nr. crt.	Nume Detinator	Nr. carte funciară
135	TREPADUS PETRE	CF 51733
136	MATEI MARIN	CF 51734
137	ROSU ELENA	CF 51735
138	REZEANU GHEORGHE	CF 51736
139	PATRASCU NICULINA	CF 51737
140	STEFANICA ZOIA	CF 51738
141	DINU GHEORGHE	CF 51739
142	ALEXANDRU ION-DECEDAT	CF 51740
143	BARBU MIHAI	CF 51741
144	MATEI STELIAN	CF 51742
145	POPESCU ECATERINA	CF 51743
146	MILITARU EUGENIA	CF 51744
147	COLCEA IONUT BOGDAN	CF 51745
148	MOSMONEA ION	CF 51746
149	DRUSA MARIA	CF 51747
150	NICOLA MARIN	CF 51748
151	SERBAN MARIN	CF 51749
152	ROTARU PETRE-DECEDAT	CF 51750
153	OBACIU ELENA, OBACIU FLORINEL	CF 51751
154	MILITARU ANA	CF 51752
155	COMUNA PARSCOVENI	CF 51671
156	MATEI CONSTANTIN, MATEI GHEORGHE	CF 51693
157	MATEI MARIA	CF 51692
158	ION ELENA CRISTINA	CF 51691
159	GEORGESCU ION	CF 53002
160	MARINESCU NICOLAE	CF 51690
	MARINESCU ION	
161	ROSU GHEORGHE	CF 51689
	ROSU FLOREA	

Nr. crt.	Nume Detinator	Nr. carte funciară
162	STANICU MARIN	CF 51688
163	TANASIE MARIN	CF 51687
164	TANASIE STELIAN	CF 51686
165	ILINCA CONSTANTIN	CF 51685
	ILINCA DORU DUMITRU	
	ILINCA SEBASTIAN PETRISOR	
166	PANA CONSTANTA	CF 53001
	GEAMANU TEODORA	
	MORARIU GABRIELA	
	PAUN IOANA	
167	CIOCAN CONSTANTIN, CIOCAN IOANA	CF 51684
168	DRUSA MARIN	CF 51683
169	NEW BV AGRI SRL	CF 51682
170	OROS IRINA	CF 51681

CERTIFICAT DE AUTORIZARE
Seria RO-SB-F
Nr.0006/05.10.2015
RADU NICOLAE HORAȚIU

Vizat ,
Primăria Pârşcoveni

LEGENDĂ:

- Fir conductă proiectată DN600
- Culoar de lucru
- CF51752 Număr carte funciară
- 90 Număr de parcelă
- Suprafață ocupată temporar

REV.	DES.	DATA	VER.	DATA	APR.	DATA	COMENTARII

DESENUL/DOCUMENTUL ESTE PROPRIETATEA SNTGN TRANSGAZ SA. TRANSMITEREA SAU REPRODUCEREA INTEGRALA SAU PARTIALA, FARA APROBAREA SCRISA S.N.T.G.N. TRANSGAZ S.A., SE SANCTIONEAZA CONFORM LEGII Nr. 8/1996

TRANSGAZ MAGISTRALA ENERGIEI

DEPARTAMENTUL PROIECTARE SI CERCETARE

Conductă de transport gaze naturale Ghercești - Jitaru (inclusiv alimentarea cu energie electrică, protecție catodică și fibră optică)

PT 1392/ 2020

Ridicat TOPO	ing.H.Radu	Scara 1:2000
Desenat	ing.E.Diac	Data 2024
Verificat	ing.Bogdan F.	
Aprobat	ing.B.Iliescu	

S.N.T.G.N. TRANSGAZ S.A. MEDIAŞ DEPARTAMENTUL PROIECTARE ŞI CERCETARE

Plan de situație
UAT Pârşcoveni, jud. Olt

Plansa 2

297x960