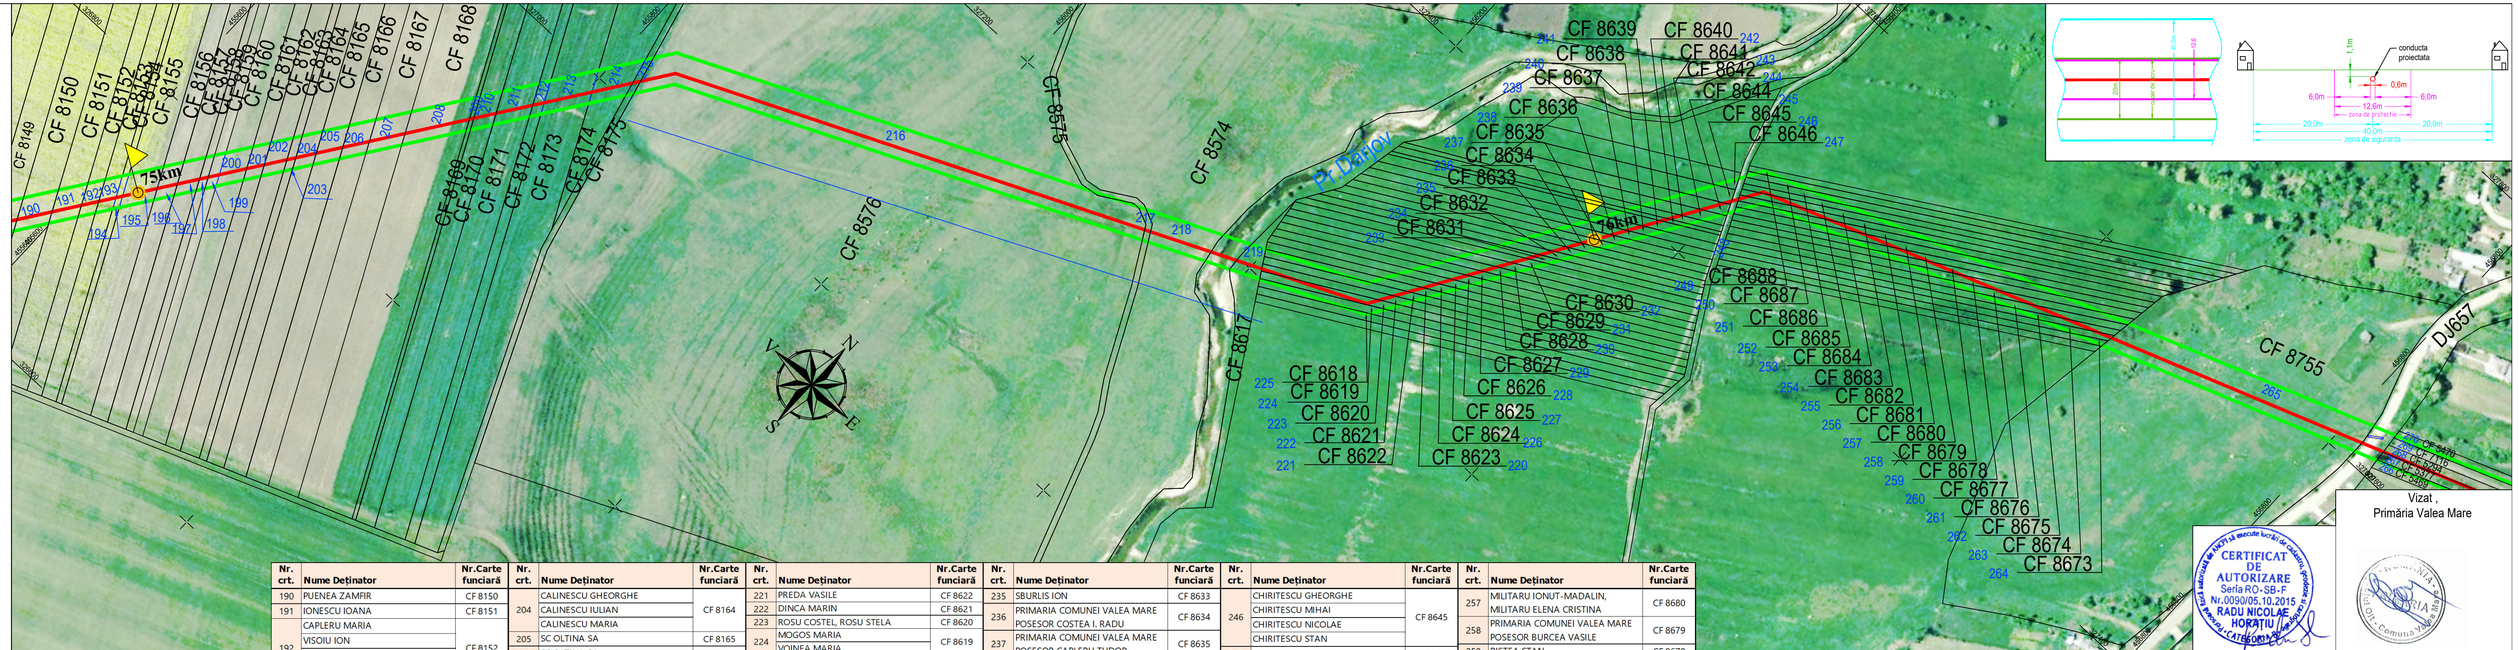

Nr. crt.	Nume Deținator	Nr.Carte funciară
190	PUENEA ZAMFIR	CF 8150
191	IONESCU IOANA	CF 8151
192	CAPLERU MARIA VISOIU ION VISOIU STEFANA VISOIU VIORICA	CF 8152
193	SC MES SEM SRL	CF 8153
194	RISTEA LICSANDRU	CF 8154
195	RISTEA STAN	CF 8155
196	STAICU VASILE	CF 8156
197	PAUNESCU DAN	CF 8157
198	SECETA ILIE SECETA VASILE STAN NATALIA	CF 8158
199	VISOIU GHEORGHE	CF 8159
200	PAUNESCU TEIU	CF 8160
201	BADEA OLIMPIA	CF 8161
202	VOINEA EUGEN, VOINEA MARIANA	CF 8162
203	SC OLTINA SA	CF 8163
204	CALINESCU GHEORGHE CALINESCU IULIAN CALINESCU MARIA	CF 8164
205	SC OLTINA SA	CF 8165
206	SC OLTINA SA	CF 8166
207	SC AGROMES SRL	CF 8167
208	CONSTANTINESCU PUIU	CF 8168
209	STAICULESCU ALEXANDRU	CF 8169
210	MIHAI IOANA	CF 8170
211	STAICULESCU DORU	CF 8171
212	PUENEA DANIELA CARMENA, PUENEA CONSTANTIN COSTINEL	CF 8172
213	POPESCU CORNEL	CF 8173
214	POPESCU CORNEL	CF 8174
215	PRIMARIA COMUNEI VALEA MARE	CF 8175
216	PRIMARIA COMUNEI VALEA MARE	CF 8576
217	PRIMARIA COMUNEI VALEA MARE	CF 8575
218	PRIMARIA COMUNEI VALEA MARE	CF 8574
219	PRIMARIA COMUNEI VALEA MARE	CF 8617
220	CAPLERU MARIA	CF 8623
221	PREDA VASILE	CF 8622
222	DINCA MARIN	CF 8621
223	ROSU COSTEL, ROSU STELA	CF 8620
224	MOGOS MARIA VOINEA MARIA	CF 8619
225	COSTEA DUMITRU	CF 8618
226	PRIMARIA COMUNEI VALEA MARE POSESOR VOINEA M. STAN	CF 8624
227	DRAGOMIR MARIN	CF 8625
228	IANCU CONSTANTIN	CF 8626
229	PRIMARIA COMUNEI VALEA MARE POSESOR BURCEA VASILE	CF 8627
230	GALBENUS DUMITRA	CF 8628
231	CORCEAGU GHEORGHE CORCEAGU RADU CORCEAGU SEVASTITA	CF 8629
232	LEATA ILINCA NEACSU GHERGHINA	CF 8630
233	PRIMARIA COMUNEI VALEA MARE POSESOR VOINEA STEFAN	CF 8631
234	PRIMARIA COMUNEI VALEA MARE POSESOR SECETA ION	CF 8632
235	SBURLIS ION	CF 8633
236	PRIMARIA COMUNEI VALEA MARE POSESOR COSTEA I. RADU	CF 8634
237	PRIMARIA COMUNEI VALEA MARE POSESOR CAPLERU TUDOR	CF 8635
238	STAICULESCU NICOLAE	CF 8636
239	DIACONU IOANA DRAGOI FLOAREA	CF 8637
240	PRIMARIA COMUNEI VALEA MARE POSESOR MARINICA RADA	CF 8638
241	SCARLAT ALEXANDRU SCARLAT VASILE SCARLAT GEORGE ROBERT SCARLAT MARIAN CRISTIAN SCARLAT ALEXANDRU FLORIN	CF 8639
242	PREDA GHEORGHE	CF 8640
243	BURCEA MARIN	CF 8641
244	POPESCU VIOREL POSESOR POPESCU MARIA	CF 8642
245	PREDA PAUL, PREDA GEORGETA	CF 8644
246	CHIRITESCU GHEORGHE CHIRITESCU MIHAI CHIRITESCU NICOLAE CHIRITESCU STAN	CF 8645
247	CATANOIU FLORICA	CF 8646
248	PRIMARIA COMUNEI VALEA MARE	CF 8651
249	ABAGIU ANGELA ROTARU DUMITRU, ROTARU EUGENIA ROTARU GHEORGHE ROTARU IOANA STAN MARIANA	CF 8688
250	STAICULESCU ALEXANDRU	CF 8687
251	CRISTEA ILIE, CRISTEA ANA MARIA	CF 8686
252	POPESCU STELIAN	CF 8685
253	NEACSU NICOLA	CF 8684
254	IVAN ILIE	CF 8683
255	PRIMARIA COMUNEI VALEA MARE POSESOR IONICA MARIA	CF 8682
256	STAICULESCU NICOLAE	CF 8681
257	MILITARU IONUT-MADALIN, MILITARU ELENA CRISTINA	CF 8680
258	PRIMARIA COMUNEI VALEA MARE POSESOR BURCEA VASILE	CF 8679
259	RISTEA STAN	CF 8678
260	DIANA CONSTANTIN	CF 8677
261	BADEA TOMA	CF 8676
262	GALBENUS DUMITRA	CF 8675
263	PRIMARIA COMUNEI VALEA MARE POSESOR VISOIU LINA	CF 8674
264	PRIMARIA COMUNEI VALEA MARE POSESOR MARINICA MARIN	CF 8673
265	PRIMARIA COMUNEI VALEA MARE	CF 8755

LEGENDĂ:
- Fir conductă proiectată DN600
- Culoar de lucru
- CF8763 Număr carte funciară
- 264 Număr de parcelă
- Suprafață ocupată temporar

Vizat ,
Primăria Valea Mare

CERTIFICAT DE AUTORIZARE Seria RO-SB-F Nr.0090/05.10.2015 RADU NICOLAE HORAȚIU CATEGORIA D

REV.	DES.	DATA	VER.	DATA	APR.	DATA	COMENTARII

DESENUL/DOCUMENTUL ESTE PROPRIETATEA SNTGN TRANSGAZ SA. TRANSMITEREA SAU REPRODUCEREA INTEGRALA SAU PARTIALA, FARA APROBAREA SCRISA S.N.T.G.N. TRANSGAZ S.A., SE SANCTIONEAZA CONFORM LEGII Nr. 8/1996

TRANSGAZ MAGISTRALA ENERGIEI

DEPARTAMENTUL PROIECTARE SI CERCETARE

Conductă de transport gaze naturale Ghercești - Jitaru (inclusiv alimentarea cu energie electrică, protecție catodică și fibră optică)

PT 1392/ 2020

Ridicat TOPO	ing.H.Radu	Scara	1:2000
Desenat	ing.E.Diac	SNTGN TRANSGAZ S.A. MEDIAS DEPARTAMENTUL PROIECTARE ȘI CERCETARE APC 9S	
Verificat	ing.Bogdan F.	data	2024
Aprobat	ing.B.Iliescu		

Plan de situație
UAT Valea Mare, jud. Olt

Planșa 3 | 297x850