

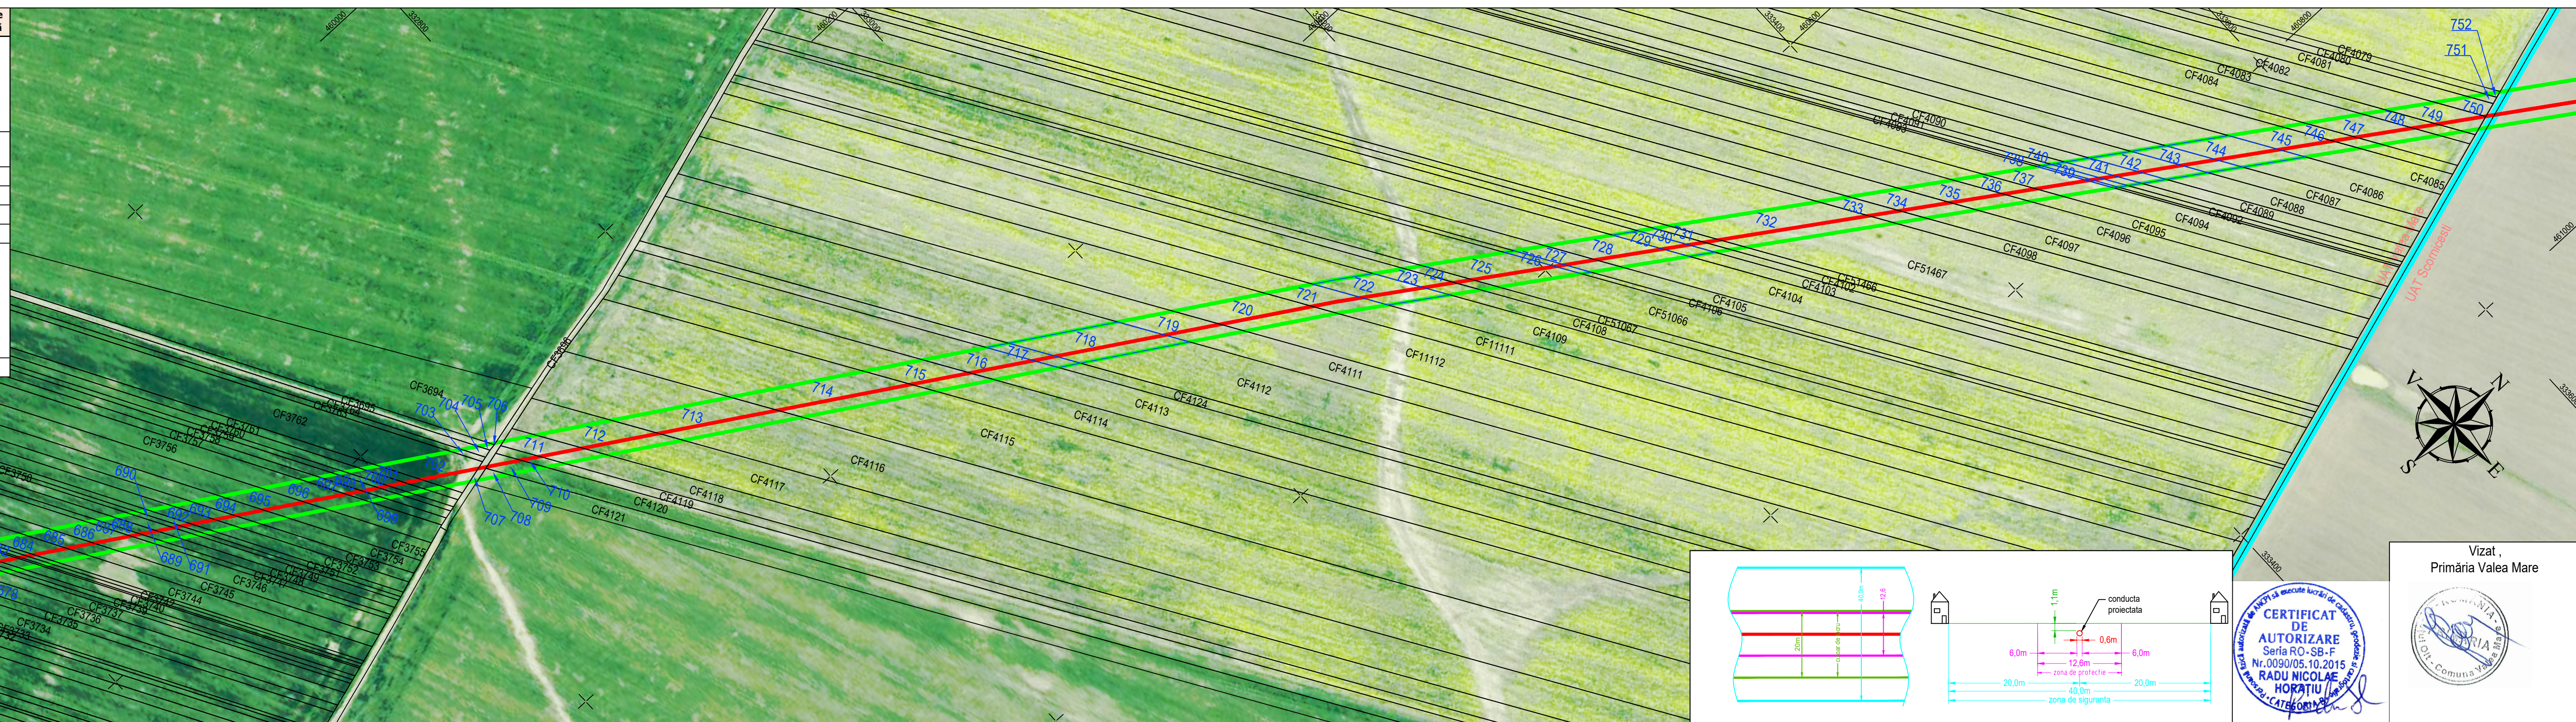


Nr. crt.	Nume Deținător	Nr. Carte funciארă	Nr. crt.	Nume Deținător	Nr. Carte funciארă	Nr. crt.	Nume Deținător	Nr. Carte funciארă	Nr. crt.	Nume Deținător	Nr. Carte funciארă
644	CHITONU VOICU	CF 3704	658	CALIN VASILICA	CF 3718	669	PAUNESCU TEIU,	CF 3729	682	IONESCU ELENA	CF 3742
645	CHITONU ILINCA	CF 3705	659	CONSTANTIN VOICU	CF 3719	670	PAUNESCU ALINA FELICIA	CF 3730	692	STROE RADU	CF 3752
	RADU IOANA		660	CONSTANTIN FLOREA	CF 3720	671	STAN FLORICA, STAN MARIN	CF 3731		STROE ELISABETA	
	DAN ELENA		661	NASTASE FLORINA CRISTINA	CF 3721	672	SC MES SEM SRL	CF 3732		BRANZAN RODICA	
	RADU MARIA		662	NASTASE GEORGIANA	CF 3722	673	SC MES SEM SRL	CF 3733		MIU MARIANA	
646	PREDA ILIE	CF 3706	663	STAN DUMITRU	CF 3723	674	IONITA ANGHIEL	CF 3734	693	STROE GEORGETA MADALINA	CF 3753
647	ANGHEL VALERIU	CF 3707	664	STAN PAULA	CF 3724	675	IONITA FLOREA	CF 3735		PAUNESCU ALINA FELICIA	
648	CHITONU NICOLAE	CF 3708	665	BORCHESCU PAULA	CF 3725	676	IONITA FLORICA	CF 3736		STANCILA MATILDA	
649	DRAGOMIROIU DUMITRU-CRISTIAN,	CF 3709	666	GIGI STAN VICTORIA CAMELIA	CF 3726	677	IONITA MARIANA,	CF 3737		694	
	DRAGOMIROIU ALEXANDRA-		667	ANTON ION	CF 3727	678	IONITA NICOLAE	CF 3738	695	PAROHIA BARCA	CF 3756
	MARINA		668	SERBANICA ION	CF 3728	679	SC OLTINA SA	CF 3739	696	MIHUT IOANA	CF 3757

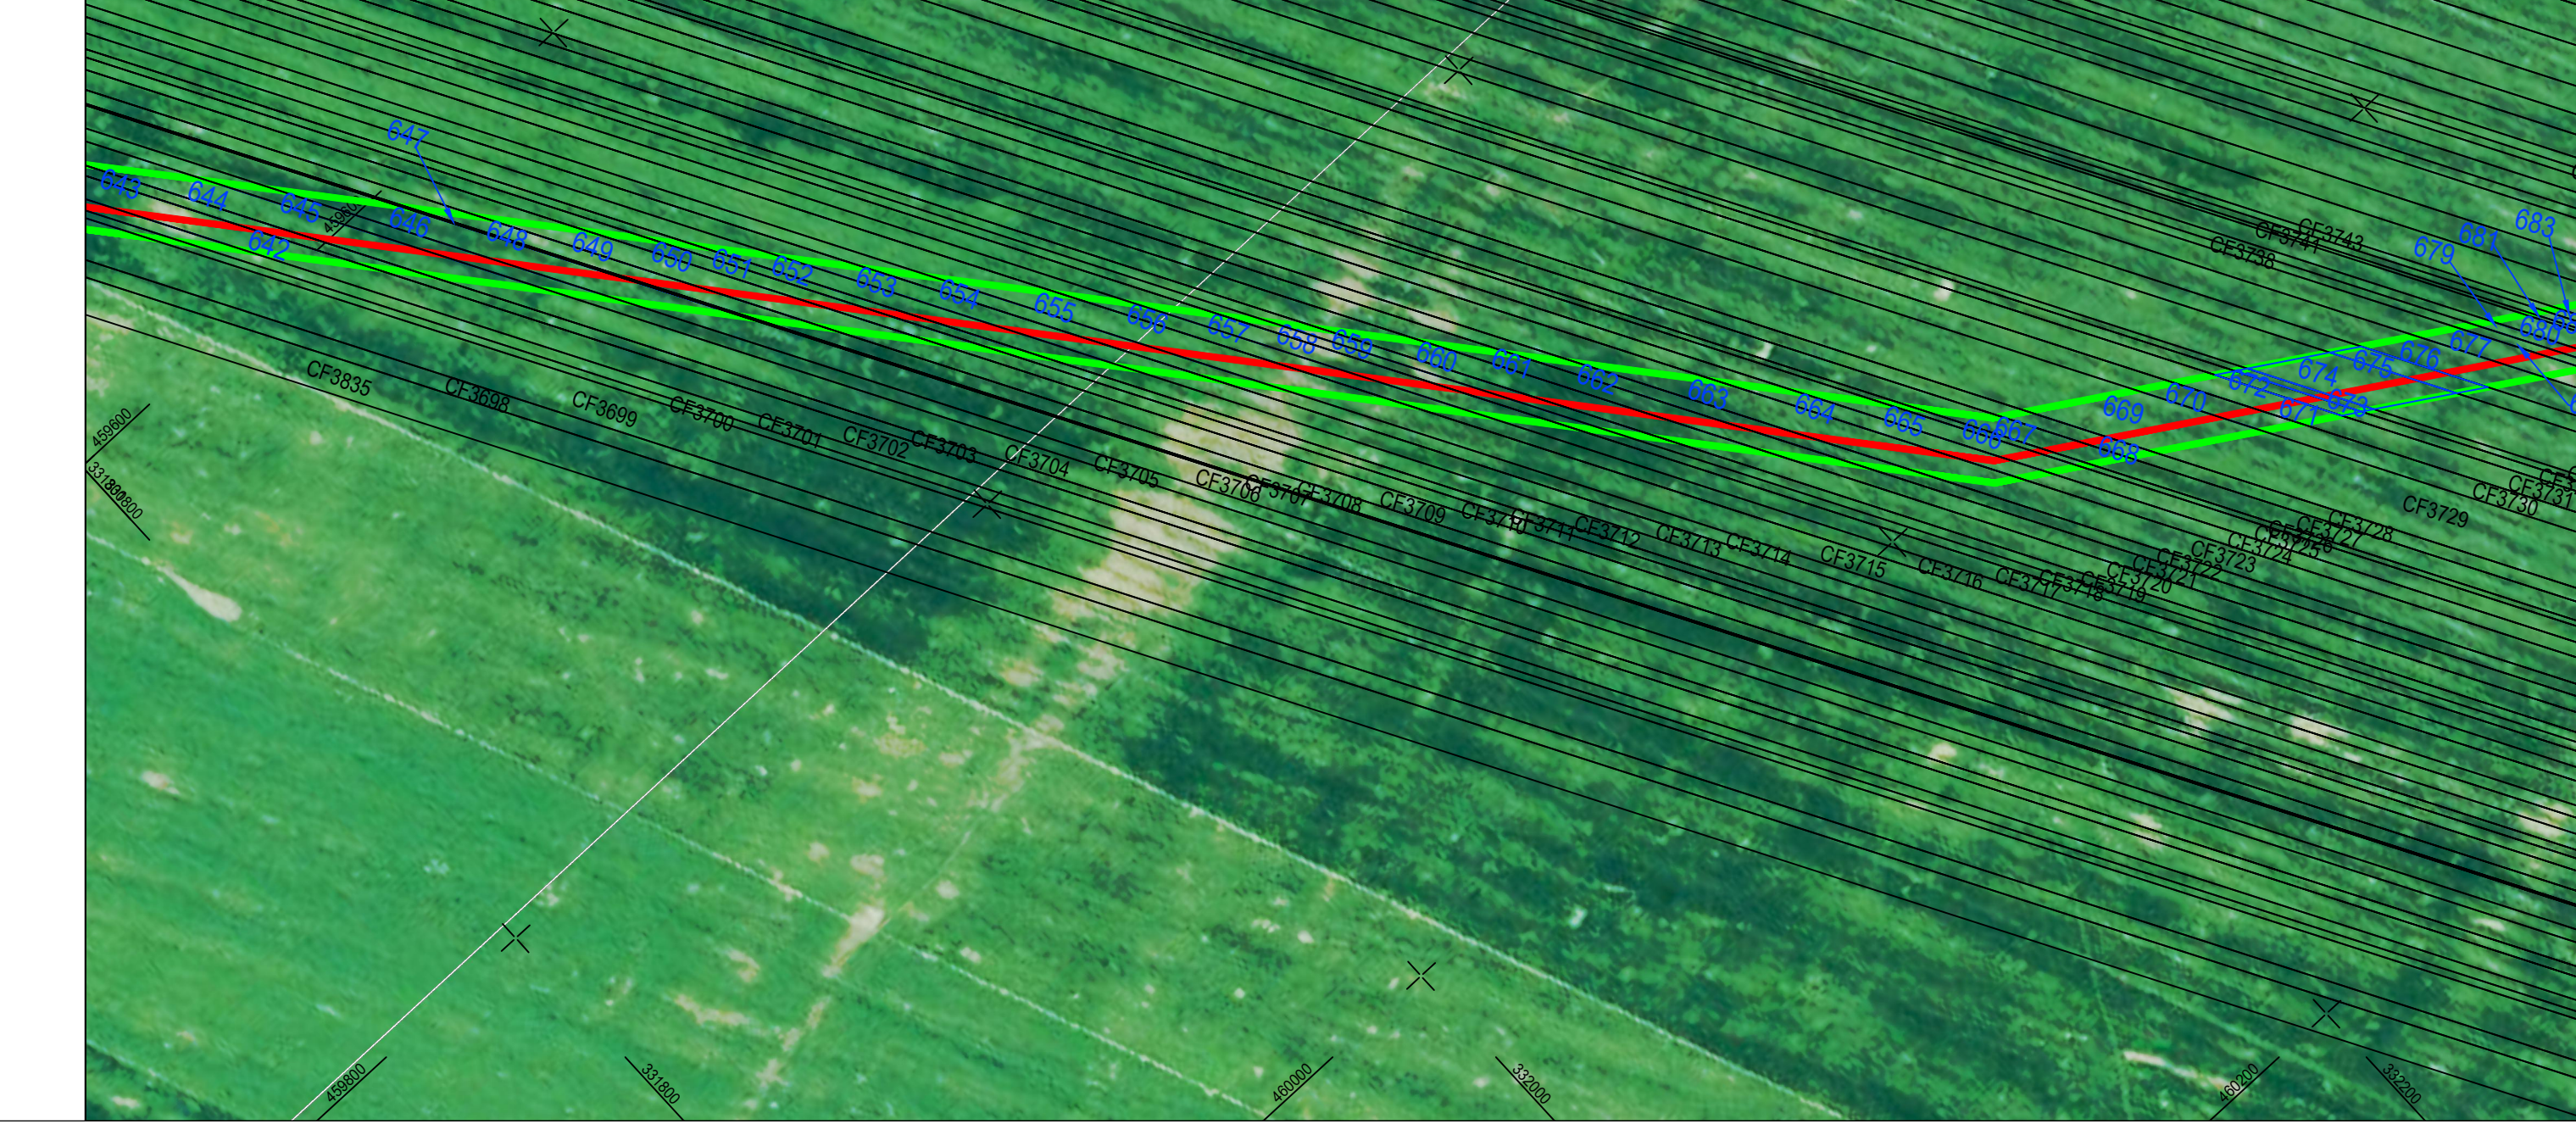

Nr. crt.	Nume Deținător	Nr. Carte funciארă	Nr. crt.	Nume Deținător	Nr. Carte funciארă	Nr. crt.	Nume Deținător	Nr. Carte funciארă	Nr. crt.	Nume Deținător	Nr. Carte funciארă
700	PAPUC MARIN	CF 3760	710	SCOABA MARINEL	CF 11111	721	SC MES SEM SRL	CF 4109	738	CHITONU ILIE	CF 4085
701	DRAGNEA MARIA	CF 3761	711	SCOABA MARINEL	CF 4118	722	IONESCU ILIE	CF 4109	739	MANESCU CONSTANTIN	CF 4093
702	UNGUREANU LUCHIAN	CF 3762	712	COJOACA MARIAN EMANUEL	CF 4117	723	IONESCU FLOAREA	CF 4108	740	BELEA IOANA	CF 4084
703	PAUNESCU TEIU	CF 3763	713	CIMPOERU MARIN	CF 4116	724	IORDACHE IOANA	CF 4108	741	CHITONU ION	CF 4083
704	SC MES SEM SRL	CF 3764	714	MANESCU STANCU	CF 4115	725	IORDACHE ION	CF 4107	742	MANESCU ION	CF 4082
705	PRIMARIA COMUNEI VALEA MARE	CF 3695	715	MANESCU FLOAREA	CF 4114	726	MANESCU FLOAREA	CF 51067	743	POTCOVEANU MARIA	CF 4091
706	PAUNESCU DAN	CF 3694	716	CATANOIU MARIN	CF 4113	727	CALIN LUMINITA MARIANA,	CF 4105	744	CATARAMA VIOREL	CF 4090
707	PRIMARIA COMUNEI VALEA MARE	CF 3696	717	CATANOIU MARIN	CF 4112	728	CALIN IULIAN ALIN	CF 4105	745	TOADER MARIAN	CF 4089
708	DUDUIALA MIHAI STEFANUT	CF 4121	718	MANESCU EUGENIA	CF 4124	729	IORDACHE ION	CF 4106	746	SC AGROMES SRL	CF 4097
709	DUDUIALA MIHAI STEFANUT	CF 4120	719	PAUNESCU TEIU	CF 4111	730	IORDACHE ILIE	CF 51066	747	DUMITRESCU IOANA	CF 4088
			720	IORDACHE IOANA	CF 11112	731	CALIN LUMINITA MARIANA,	CF 4095	748	ANGHEL ILIE	CF 4087
						732	CALIN IULIAN ALIN	CF 4094	749	SC AGROMES SRL	CF 4086

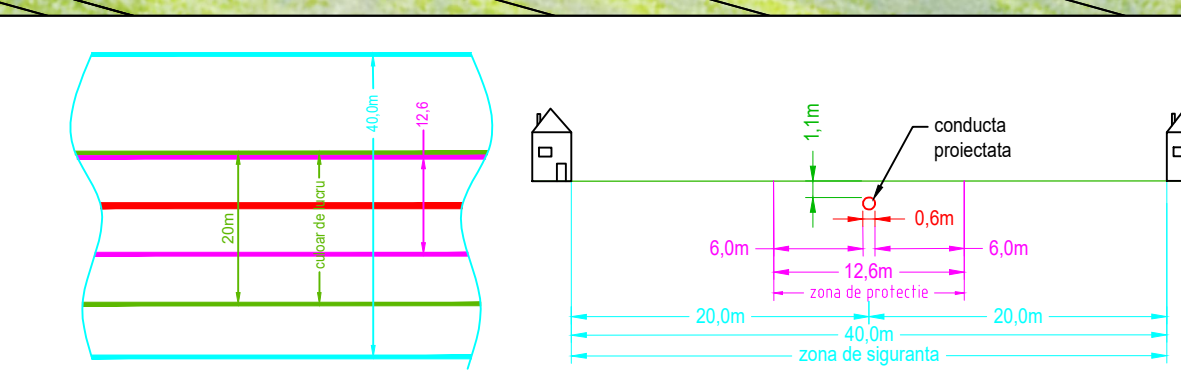

LEGENDĂ:

- Fir conductă proiectată DN600
- Culoar de lucru
- Limită UAT

UAT Valea Mare

Denumire UAT

CF4085 Număr carte funciארă

738 Număr de parcelă

Suprafață ocupată temporar

Vizat ,
Primăria Valea Mare

CERTIFICAT DE AUTORIZARE
Seria RO-SB-F
Nr. 0090/05.10.2015
RADU NICOLAE HORATIU
CATEGORIA 1

REV.	DES.	DATA	VER.	DATA	APR.	DATA	COMENTARII
							DESENUL/DOCUMENTUL ESTE PROPRIETATEA SNTGN TRANSGAZ SA, TRANSMITEREA SAU REPRODUCEREA INTEGRALA SAU PARTIALA, FARA APROBAREA SCRISA S.N.T.G.N. TRANSGAZ S.A., SE SANCTIONEAZA CONFORM LEGII NR. 8/1996

TRANSGAZ
MAGISTRALA ENERGIEI

DEPARTAMENTUL PROIECTARE SI CERCETARE

Ridicat TOPO ing.H.Radu
Desenat ing.E.Diac
Verificat ing.Bogdan F.
Aprobat ing.B.Iliescu

Scara 1:1000
SNTGN TRANSGAZ SA
DEPARTAMENTUL PROIECTARE SI CERCETARE
APC BS
2024

Conductă de transport gaze naturale Ghercești - Jitaru (inclusiv alimentarea cu energie electrică, protecție catodică și fibră optică)

PT 1392/2020

Plan de situație UAT Valea Mare, jud. Olt

Planșa 8 297x1200